


PROFIL PODŁUŻNY – PROJEKTOWANA DROGA GMINNA  
NA ODCINKU OD KM 0+000 – DO KM 0+219

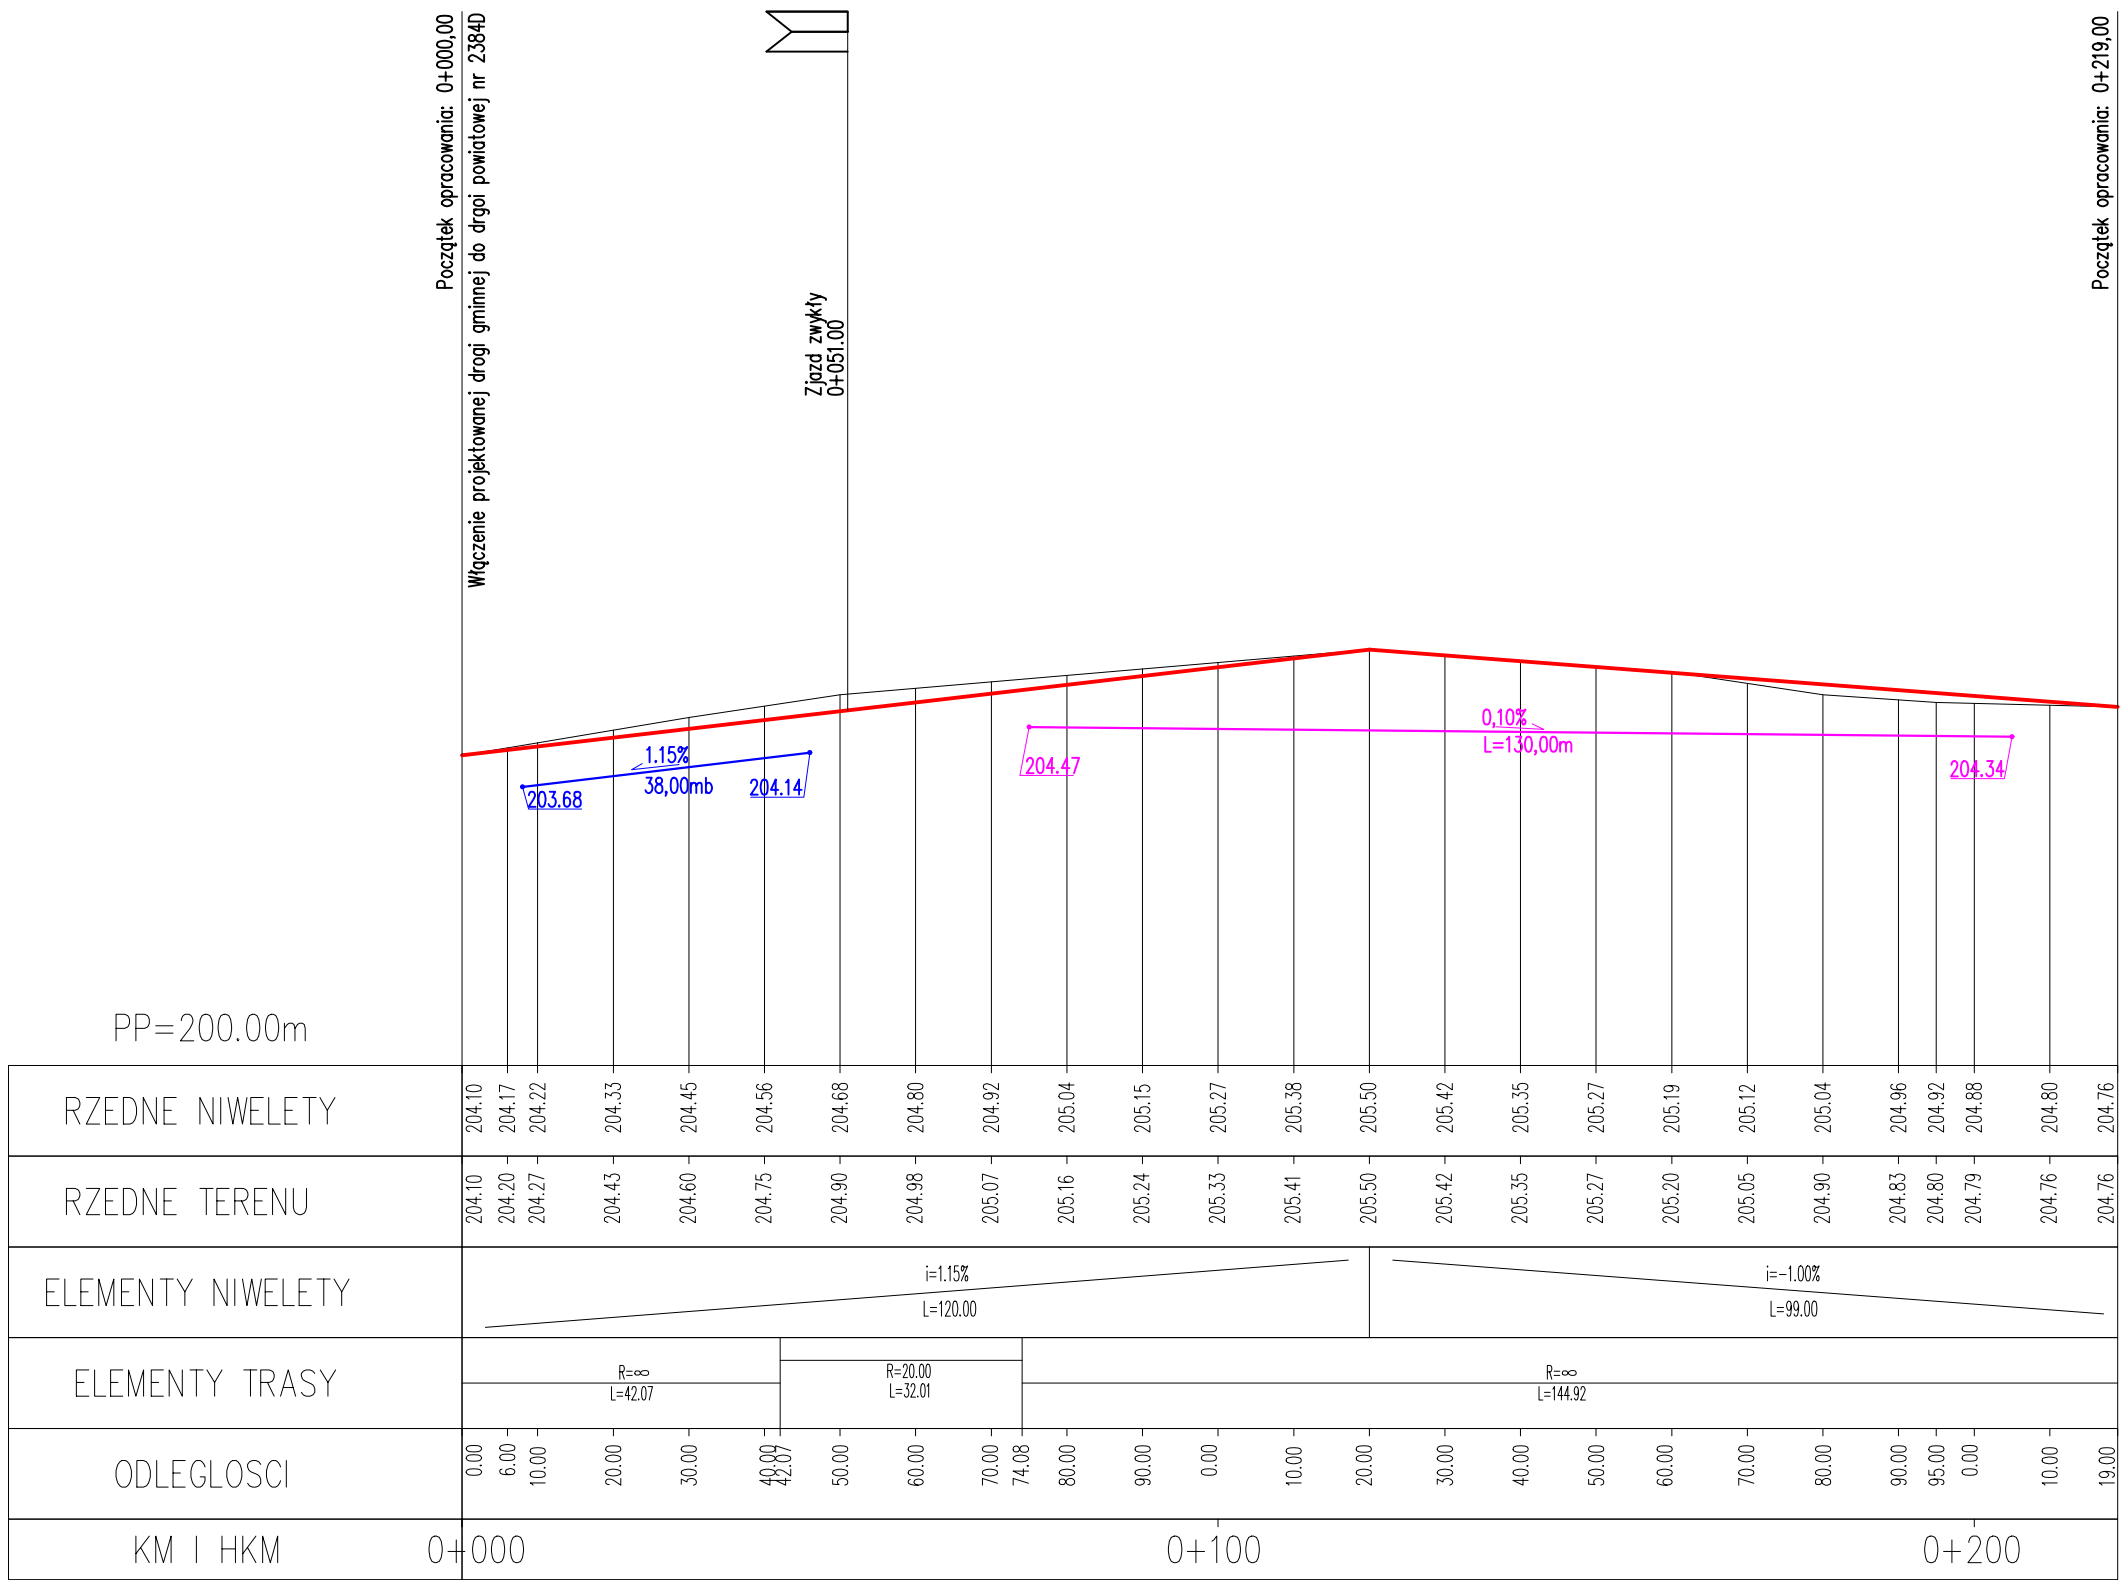

LEGENDA:

- PROJEKTOWANA NIWELETA DROGI GMINNEJ
- 0,50% PROJEKTOWANY RÓW TRAWIASTY – STR. PRAWA
- 0,50% PROJEKTOWANY RÓW TRAWIASTY – STR. LEWA

Investor:	Gmina Zgorzelec ul. Kosciuszki 70 59-900 Zgorzelec		
Jednostka projektowa:	Usługi Projektowe, Nadzór Budowlany, Wykonawstwo Robót Budowlanych, Tomasz Nowak m. Dobra 100 59-700 Bolesławiec tel.: +48 75 732 6001, tel. kom.: +48 502 284 858		
Stadium:	Projekt Budowlany Projekt architektoniczno-budowlany		
Zamierzenie budowlane:	Budowa drogi dojazdowej do gruntów rolnych w Osieku Łużyckim - Przebudowa drogi gminnej wraz z jej rozbudową w ramach wzajemnego skomunikowania dróg powiatowych nr 2385D i 2384D		
Branża:	Drogowa		
Tytuł rysunku:	Profil podłużny		
Autorzy opracowania:			
	Imię i nazwisko	Nr uprawnień	Podpis
Projektant branża drogowa	inż. Andrzej Nowak	1607/86 - DOŚ/BD/0019/01 specjalność konstrukcyjno-inżynierska w zakresie dróg i lotniskowych dróg startowych i manipulacyjnych	
Sprawdzający: branża drogowa	mgr inż. Paweł Bednarski	90/DOŚ/15 do projektowania bez ograniczeń w specjalności inżynierskiej drogowej	
Opcacował Branża drogowa	inż. Tomasz Nowak		
	Data oprac.:	Skala:	Nr rys.:
	29.12.2025 r.	1:100/1000	01/01