

MAPA DO CELÓW PROJEKTOWYCH

Oznaczenie kancelaryjne zgłoszenia pracy geodezyjnej		GK.6640.1401.2024
Miejscowość		Osiek Łużycki
Jednostka ewidencyjna	identyfikator	022507_2
	nazwa	Gmina Zgorzelec
Obręb ewidencyjny	identyfikator i nazwa	0013, Osiek Łużycki
	działki	256/3, 463/1
Skala mapy		1:500
Nazwa układu współrzędnych	prostokątnych płaskich	PL-2000/15
	wysokości	PL-EVRF 2007 - NH
Oznaczenie granic obszaru, który był przedmiotem aktualizacji		Linia czarna przerywana
Uzgodnienia projektowe ZUDP		Brak aktualnych
Kontur użytku gruntowego, który nie jest ujawniony w bazie danych ewidencji gruntów i budynków		nie występuje
Wykonana na podstawie mapy zasadniczej i pomiaru terenowego w listopadzie 2024r. Granice i nr działek zgodne z danymi Ewidencji Gruntów i Budynków. Nie wyklucza się istnienia sieci uzbrojenia podziemnego, których brak na mapie zasadniczej.		

PRACOWNIA GEODEZYJNA
REPER S.C.

59-700 Bolesławiec
ul. Kuźbka 15A
tel. 75 732 61 21
NIP 612-10-05-206


GEODETA UPRAWNIENY
inż. Sylwia Drab
nr upr. 22588

13.12.24

- Legenda:
- nieprzekraczalna linia zabudowy
 - linia zmiany przeznaczenia
 - przeznaczenie wg. MPZP
 - zakres opracowania
 - granica strefy sanitarnej cmentarza
 - granica terenu położonego w obszarze udokumentowanego złoża węgla brunatnego "Radomierzyce"
 - granica strefy B historycznego układu ruralistycznego
 - granica strefy OW obserwacji archeologicznej
 - granice obszaru objętego planem tożsame z granicami strefy ochronnej od istniejących elektrowni wiatrowych

Oświadczam, że niniejszy dokument został opracowany w wyniku prac geodezyjnych i kartograficznych, których rezultaty zawiera operat techniczny pozytywnie zweryfikowany. Jednocześnie informuję, że jestem świadomy odpowiedzialności karnej za złożenie fałszywego oświadczenia.

Identyfikator zgłoszenia prac geodezyjnych	GK.6640.1401.2024
Organ służby geodezyjnej, który otrzymał zgłoszenie	Starosta Zgorzelecki
Nr oraz data sporządzenia dokumentu zawierającego wynik pozytywnej weryfikacji	Protokół nr 2 z 3.02.25
Imię i nazwisko oraz nr uprawnień zawodowych kierownika prac	GEODETA UPRAWNIENY inż. Sylwia Drab nr upr. 22588

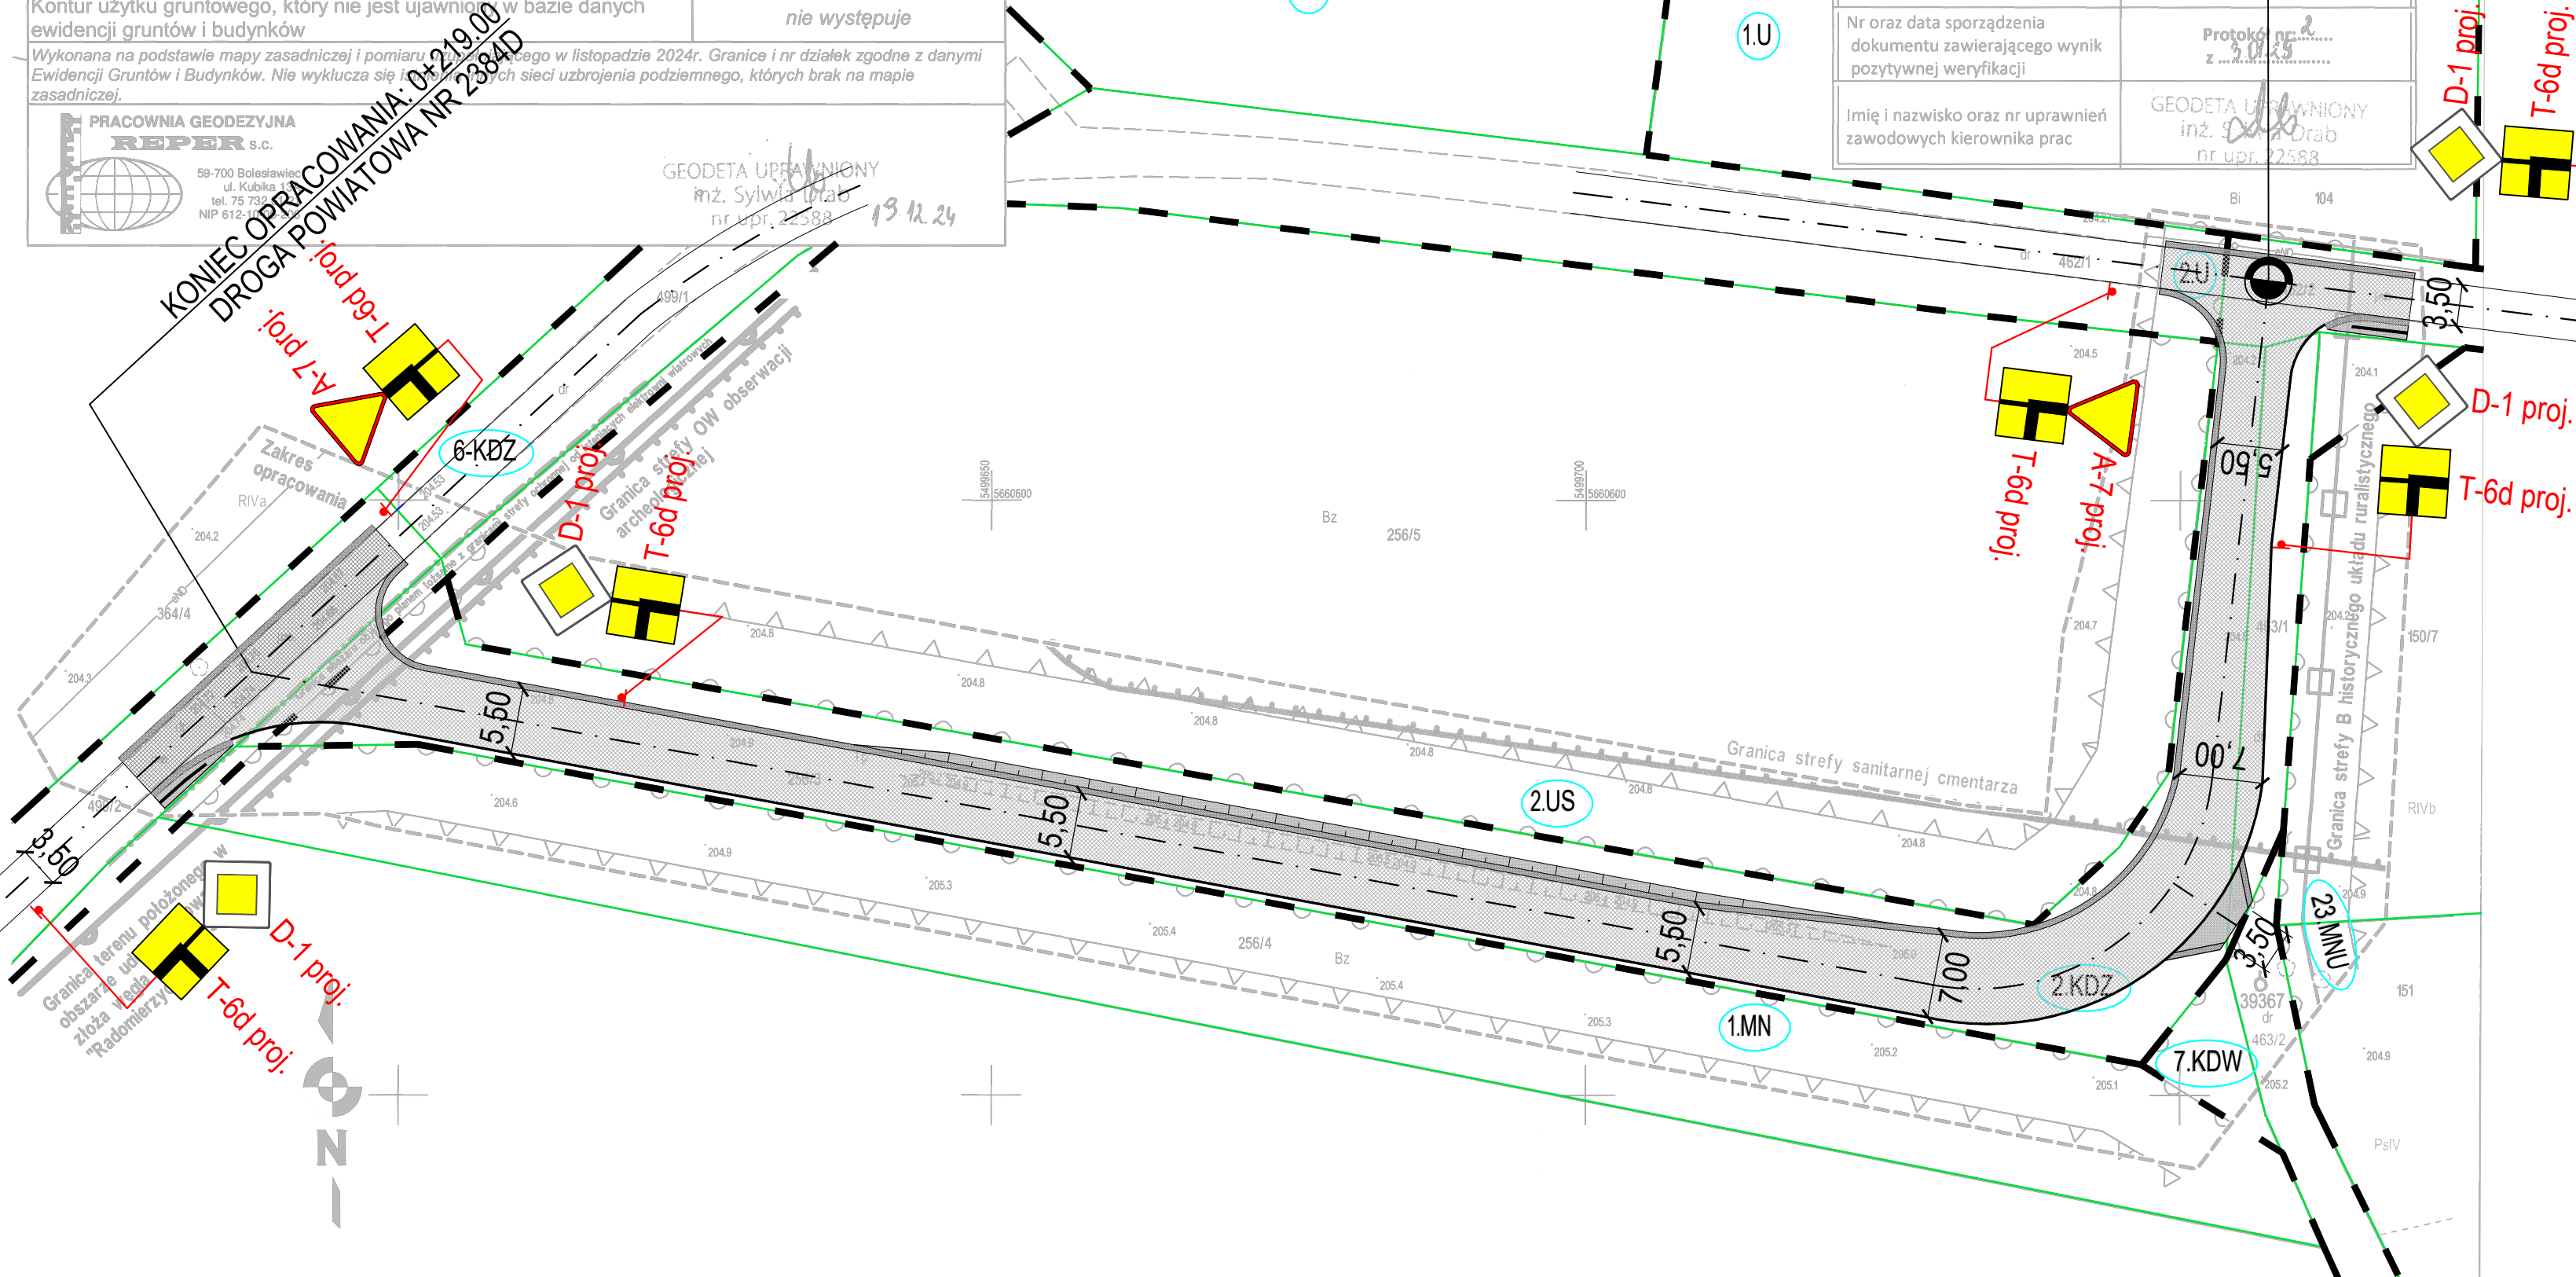

Investor:	Gmina Zgorzelec ul. Kosciuszki 70 59-900 Zgorzelec		
Jednostka projektowa:	Usługi Projektowe, Nadzór Budowlany, Wykonawstwo Robót Budowlanych, Tomasz Nowak m. Dobra 100 59-700 Bolesławiec tel.: +48 75 732 6001, tel. kom.: +48 502 284 858		
Stadium:	Projekt Docelowej Organizacji Ruchu		
Zamierzenie budowlane:	Przebudowa drogi powiatowej nr 2384D w Osieku Łużyckim		
Adres inwestycji:	droga powiatowa nr 2384D, 59-900 Osiek Łużycki Nazwa jednostki ewidencyjnej: 022507_2, gmina Zgorzelec Nazwa i numer obrębu ewidencyjnego: obręb 0013 Osiek Łużycki Numery działek ewidencyjnych: 462/2, 462/1, 499/2, 256/3, 463/1		
Branża:	Drogowa		
Tytuł rysunku:	Plan docelowej organizacji ruchu		
Autorzy opracowania:			
	Imię i nazwisko	Nr uprawnień	Podpis
Opcacował	inż. Tomasz Nowak		
	Data oprac.:	Skala:	Nr rys.:
	15.04.2025 r.	1:500	02/01