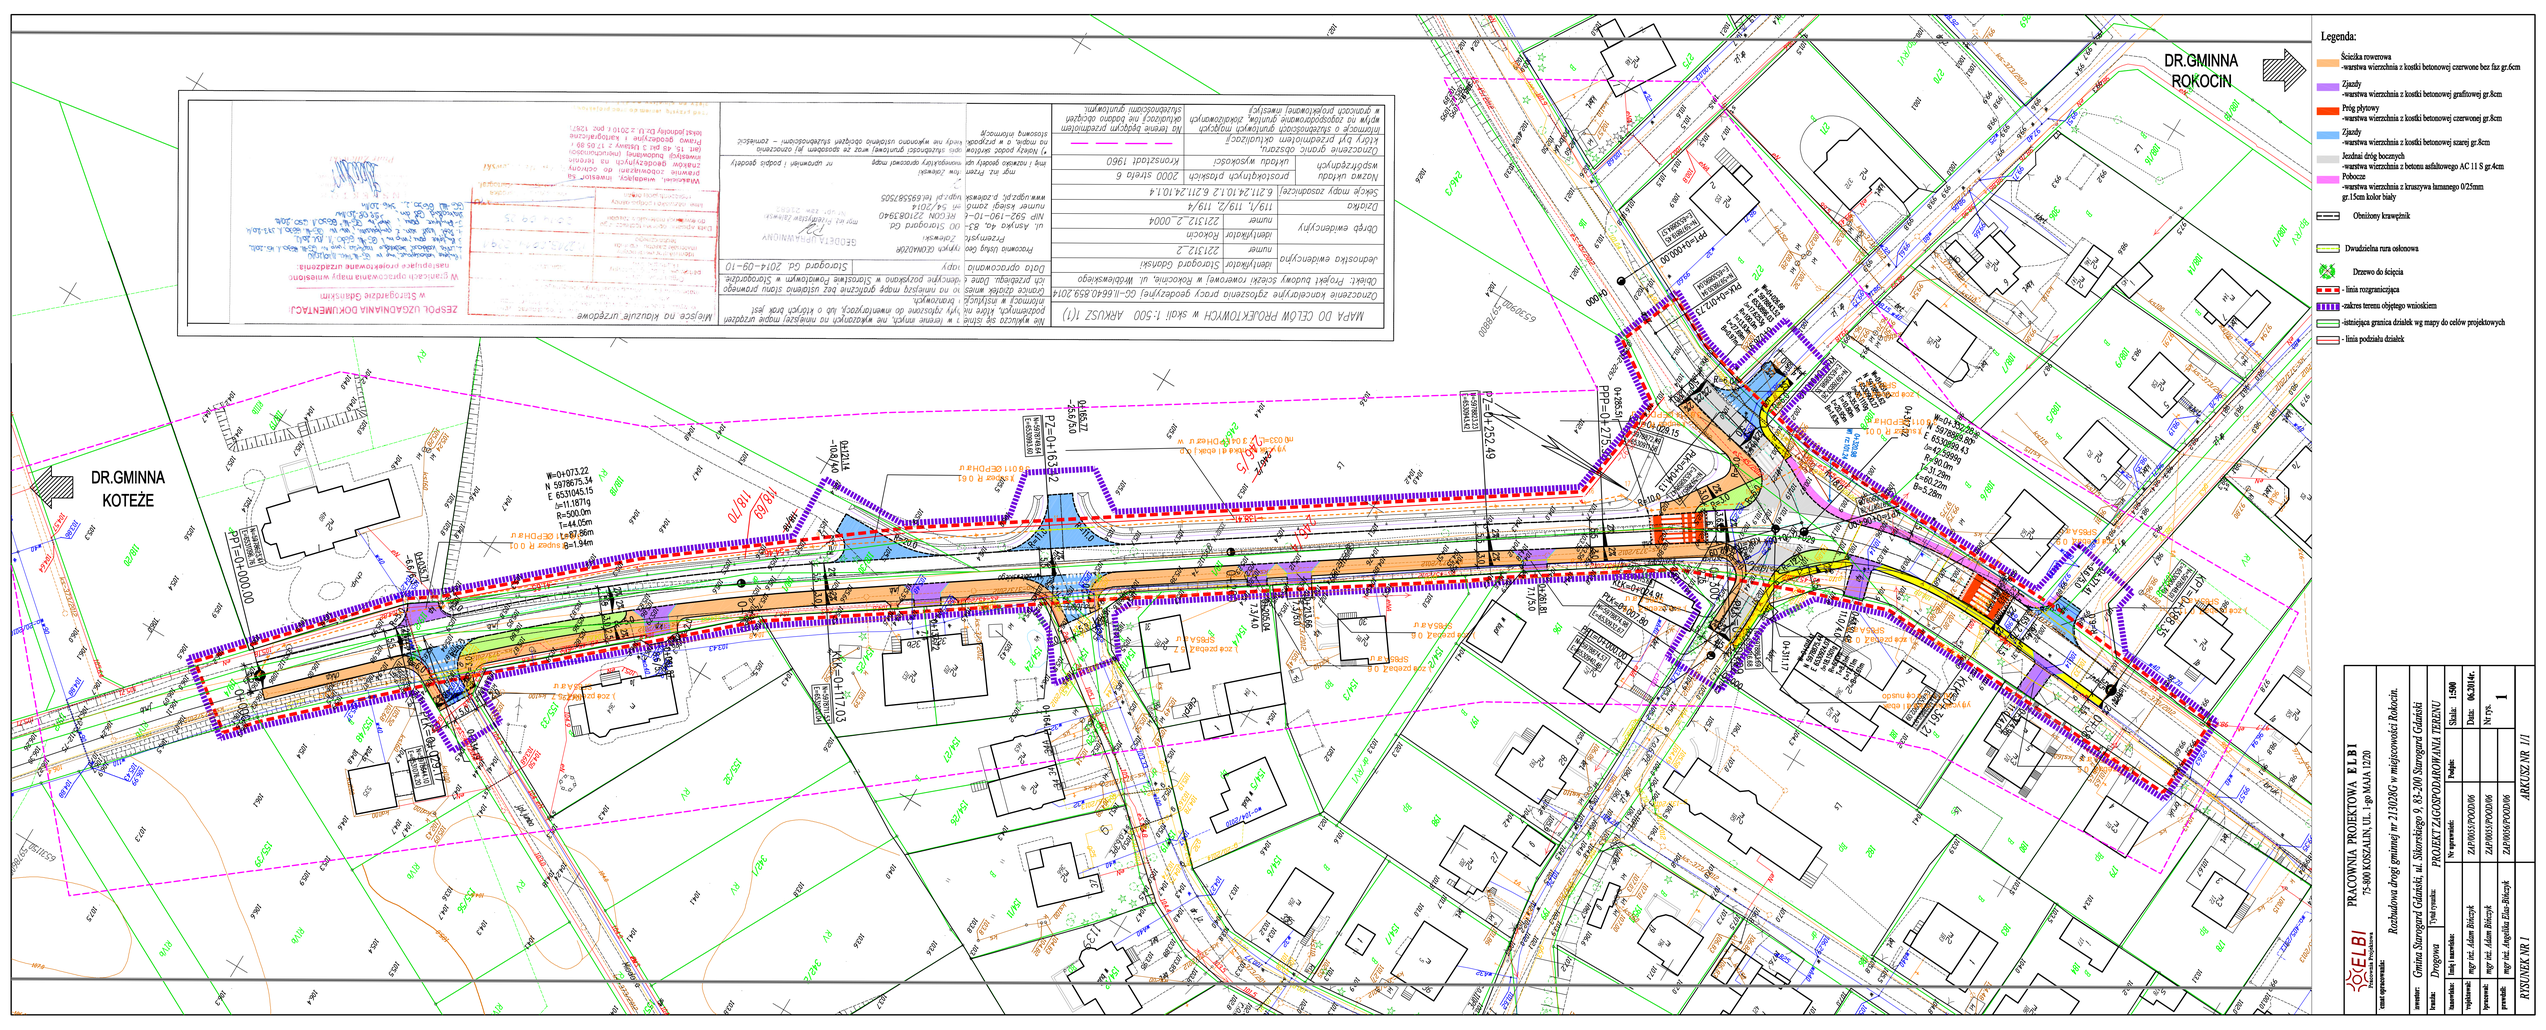
DR.GMINNA KOTEŻE
DR.GMINNA ROKOCIN
Legenda:
Ścieżka rowerowa
-warstwa wierzchnia z kostki betonowej czerwone bez faz gr.6cm
Zjazdy
-warstwa wierzchnia z kostki betonowej grafitowej gr.8cm
Próg płytowy
-warstwa wierzchnia z kostki betonowej czerwonej gr.8cm
Zjazdy
-warstwa wierzchnia z kostki betonowej szarej gr.8cm
Jezdnia dróg bocznych
-warstwa wierzchnia z betonu asfaltowego AC 11 S gr.4cm
Pobocze
-warstwa wierzchnia z kruszywa łamanego 0/25mm gr.15cm kolor biały
Obniżony krawężnik
Dwudzielna rura osłonowa
Drzewo do ścięcia
- linia rozgraniczająca
-zakres terenu objętego wnioskiem
-istniejąca granica działek wg mapy do celów projektowych
- linia podziału działek
MAPA DO CELÓW PROJEKTOWYCH w skali 1:500 ARKUSZ 1(1)
Oznaczenie kartograficzne zgłoszenia przez geodezyjnej GS-II.6640.859.2014
Obiekt: Projekt budowy ścieżki rowerowej w Rokocinie, ul. Wodniewskiego
Podstawa: Dane z ewidencji gruntów i budynków, stanowiących bazę danych systemu informacyjnego ewidencji gruntów i budynków
Data opracowania: 07.2014 - 09 - 10
Sporządził: Przemysław Zdrowiak
Projektant: mgr inż. Adam Bilczyk
ul. Asnyka 4a, 83-000 Starogard Gd.
NIP 592-190-10-41 REGON 221083940
numer ewid. uprawn. w Gd./2014
www.geoprzem.pl e-mail: geoprzem@wp.pl tel.6553857505
Miejsce na klauzulę urzędową
ZESPÓŁ UZGADNIAŃ DOKUMENTACJI
w Starogardzie Gdańskim
PRACOWNIA PROJEKTOWA ELBI
75-800 KOSZALIN, UL. I-go MAJA 122D
Rozbudowa drogi gminnej nr 211028G w miejscowości Rokocin.
Gmina Starogard Gdański ul. Sikorskiego 9, 83-200 Starogard Gdański
Drogowa
PROJEKT ZAGOSPODAROWANIA TERENU
Skala: 1:500
Data: 06.2014r.
Nr rys. 1
ARKUSZ NR 1/1
ZAP/0035/POD/06
ZAP/0015/POD/06
ZAP/0038/POD/06
RYSUNEK NR 1