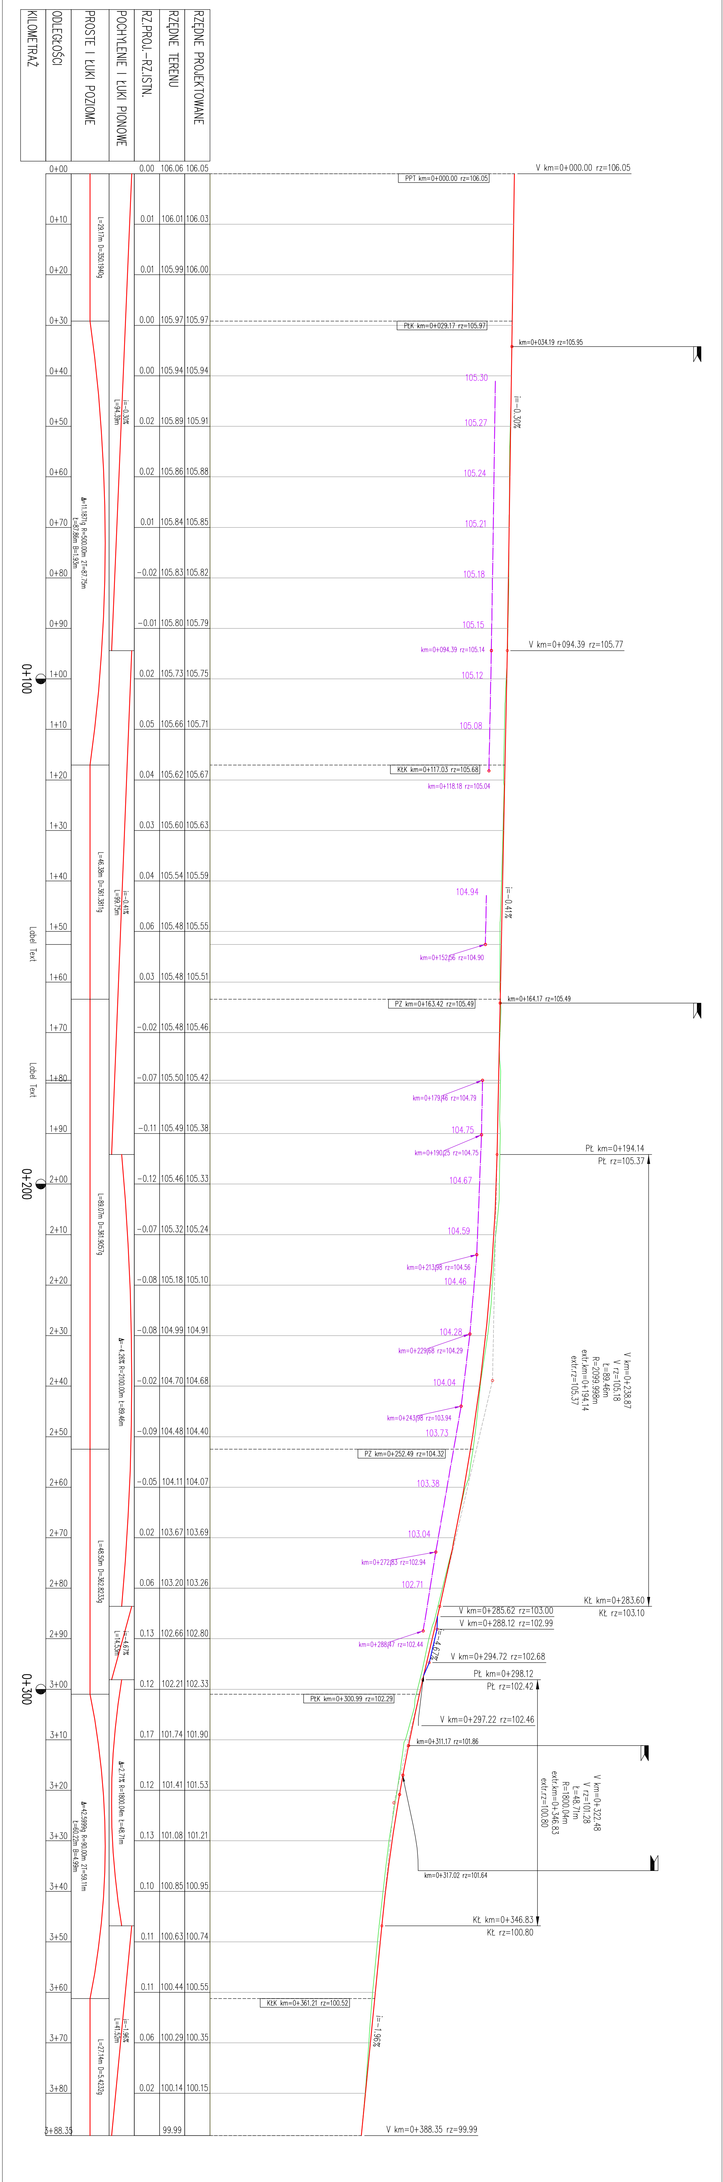

Legenda:
- obwiednia poj. drogi
- obwiednia min. drogi
- obwiednia projektowanego rowu strona lewa
- obwiednia poj. przejść dzikich
- obwiednia poj. drogi
- spad. dazdownicze strona prawa
- spad. dazdownicze strona lewa

PRACOWNIA PROJEKTOWA **ELBI**
75-800 KOSZALIN, UL. 1-go MAJA 12/20

Temat opracowania:
Rozbudowa drogi gminnej nr 213028G w miejscowości Rokocin.

Inwestor: *Gmina Starogard Gdański, ul. Sikorskiego 9, 83-200 Starogard Gdański*

Branża: *Drogowa* | Tytuł rysunku: *PROFIL PODŁUŻNY*

Stanowiska:	Imię i nazwisko:	Nr uprawnień:	Podpis:	Skala: 1:100:1000
Projektował:	*mgr inż. Adam Bilczyk*	ZAP/0055/POOD/06		Data: 06.2014r.
Opracował:	*mgr inż. Adam Bilczyk*	ZAP/0055/POOD/06		Nr rys. 4
Sprawdził:	*mgr inż. Angelika Elas-Bilczyk*	ZAP/0056/POOD/06		

RYSUNEK NR 4 | *ARKUSZ NR 1/1*