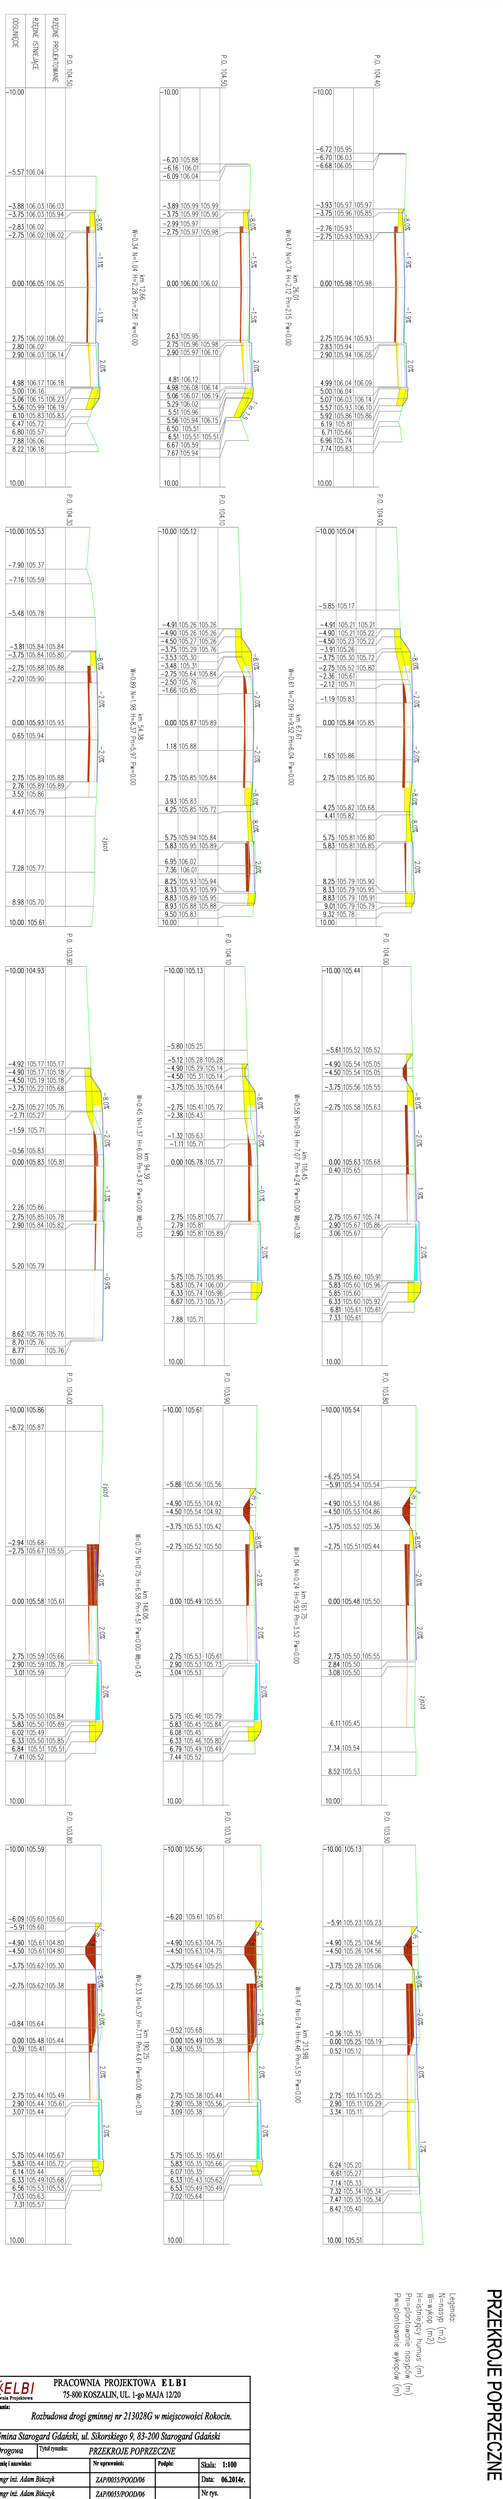

PRACOWNIA PROJEKTOWA **E L B I** 75-800 KOSZALIN, UL. 1-go MAJA 12/20			
Temat opracowania: *Rozbudowa drogi gminnej nr 213026G w miejscowości Rokocin.*			
Inwestor: *Gmina Starogard Gdański, ul. Sikorskiego 9, 83-200 Starogard Gdański*			
Branża: *Drogowa*	Tytuł rysunku: *PRZEKROJE POPRZECZNE*		
Stanowisko:	Imię i nazwisko:	Nr uprawnień:	Podpis:
Projektował:	*mgr inż. Adam Bilczyk*	*ZAP/0055/POOD/06*	
Opracował:	*mgr inż. Adam Bilczyk*	*ZAP/0055/POOD/06*	
Sprawdził:	*mgr inż. Angelika Elas-Bilczyk*	*ZAP/0056/POOD/06*	
Skala: **1:100**			
Data: **06.2014r.**			
Nr rys. **5.1**			
RYSUNEK NR 5.1	*ARKUSZ NR 1/2*		