



Przekrój normalny  
- przebieg projektowanego przykanałika sieci kanalizacji deszczowej

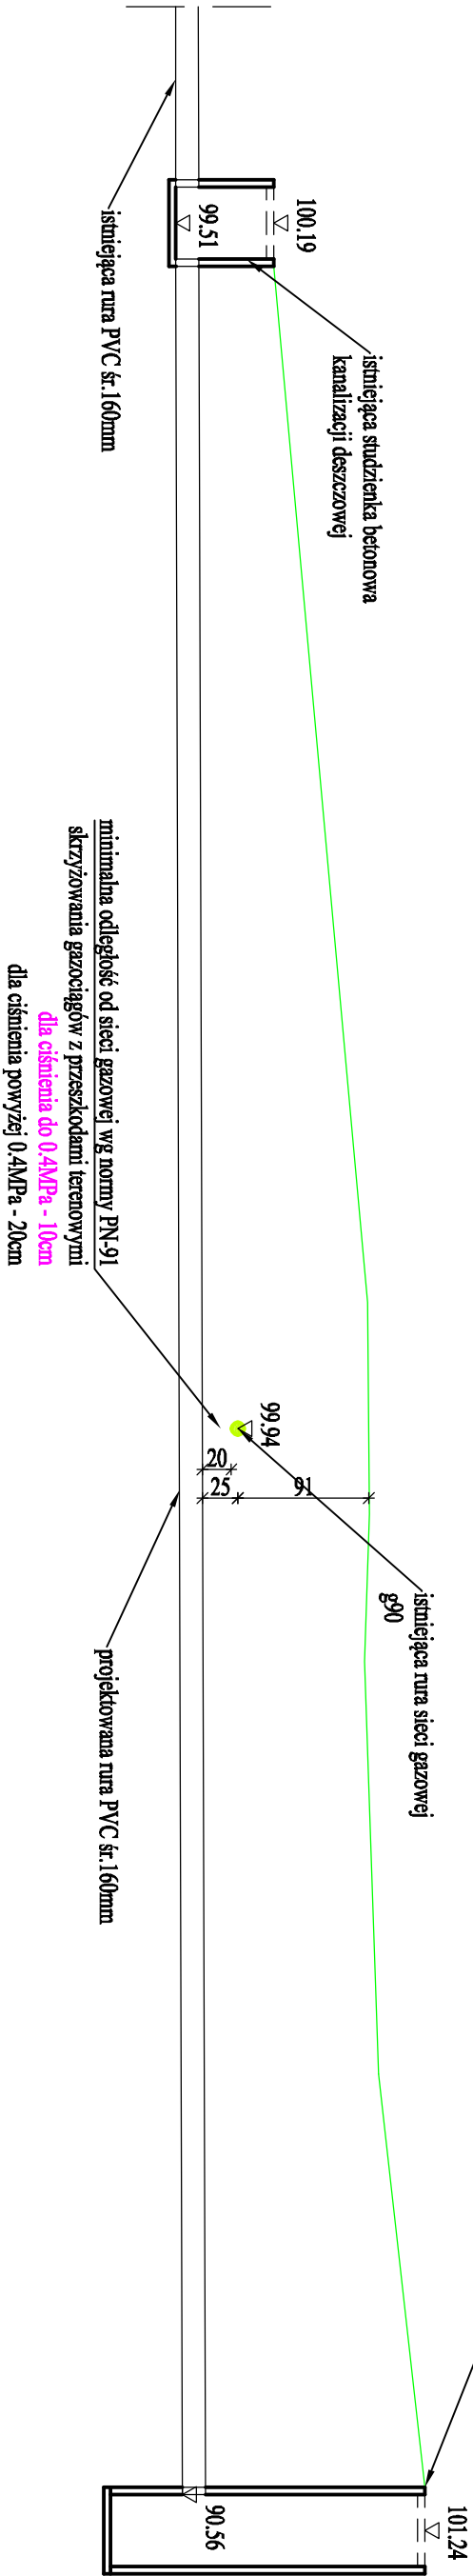

<div><div><div>PRACOWNIA PROJEKTOWA ELBI</div><div>75-800 KOSZALIN, UL. 1-go MAJA 12/20</div></div></div>			
Temat opracowania: Rozbudowa drogi gminnej nr 213028G w miejscowości Rokocin.			
Investor:	Gmina Starogard Gdański, ul. Sikorskiego 9, 83-200 Starogard Gdański		
Branża:	Drogowa	Typu rysunku:	PRZEMIANOWY PRZYKANALIKI
Stanowisko:	Imię i nazwisko:	Nr uprawnień:	Podpis:
Projektował:	mgr inż. Adam Bińczyk	ZAP/0055/POOD/06	Data: 06.2014r.
Opracował:	mgr inż. Adam Bińczyk	ZAP/0055/POOD/06	Nr rys. 6
Sprawił:	mgr inż. Angelika Elias-Bińczyk	ZAP/0056/POOD/06	
RYSUNEK NR 6		ARKUSZ NR 1/1	