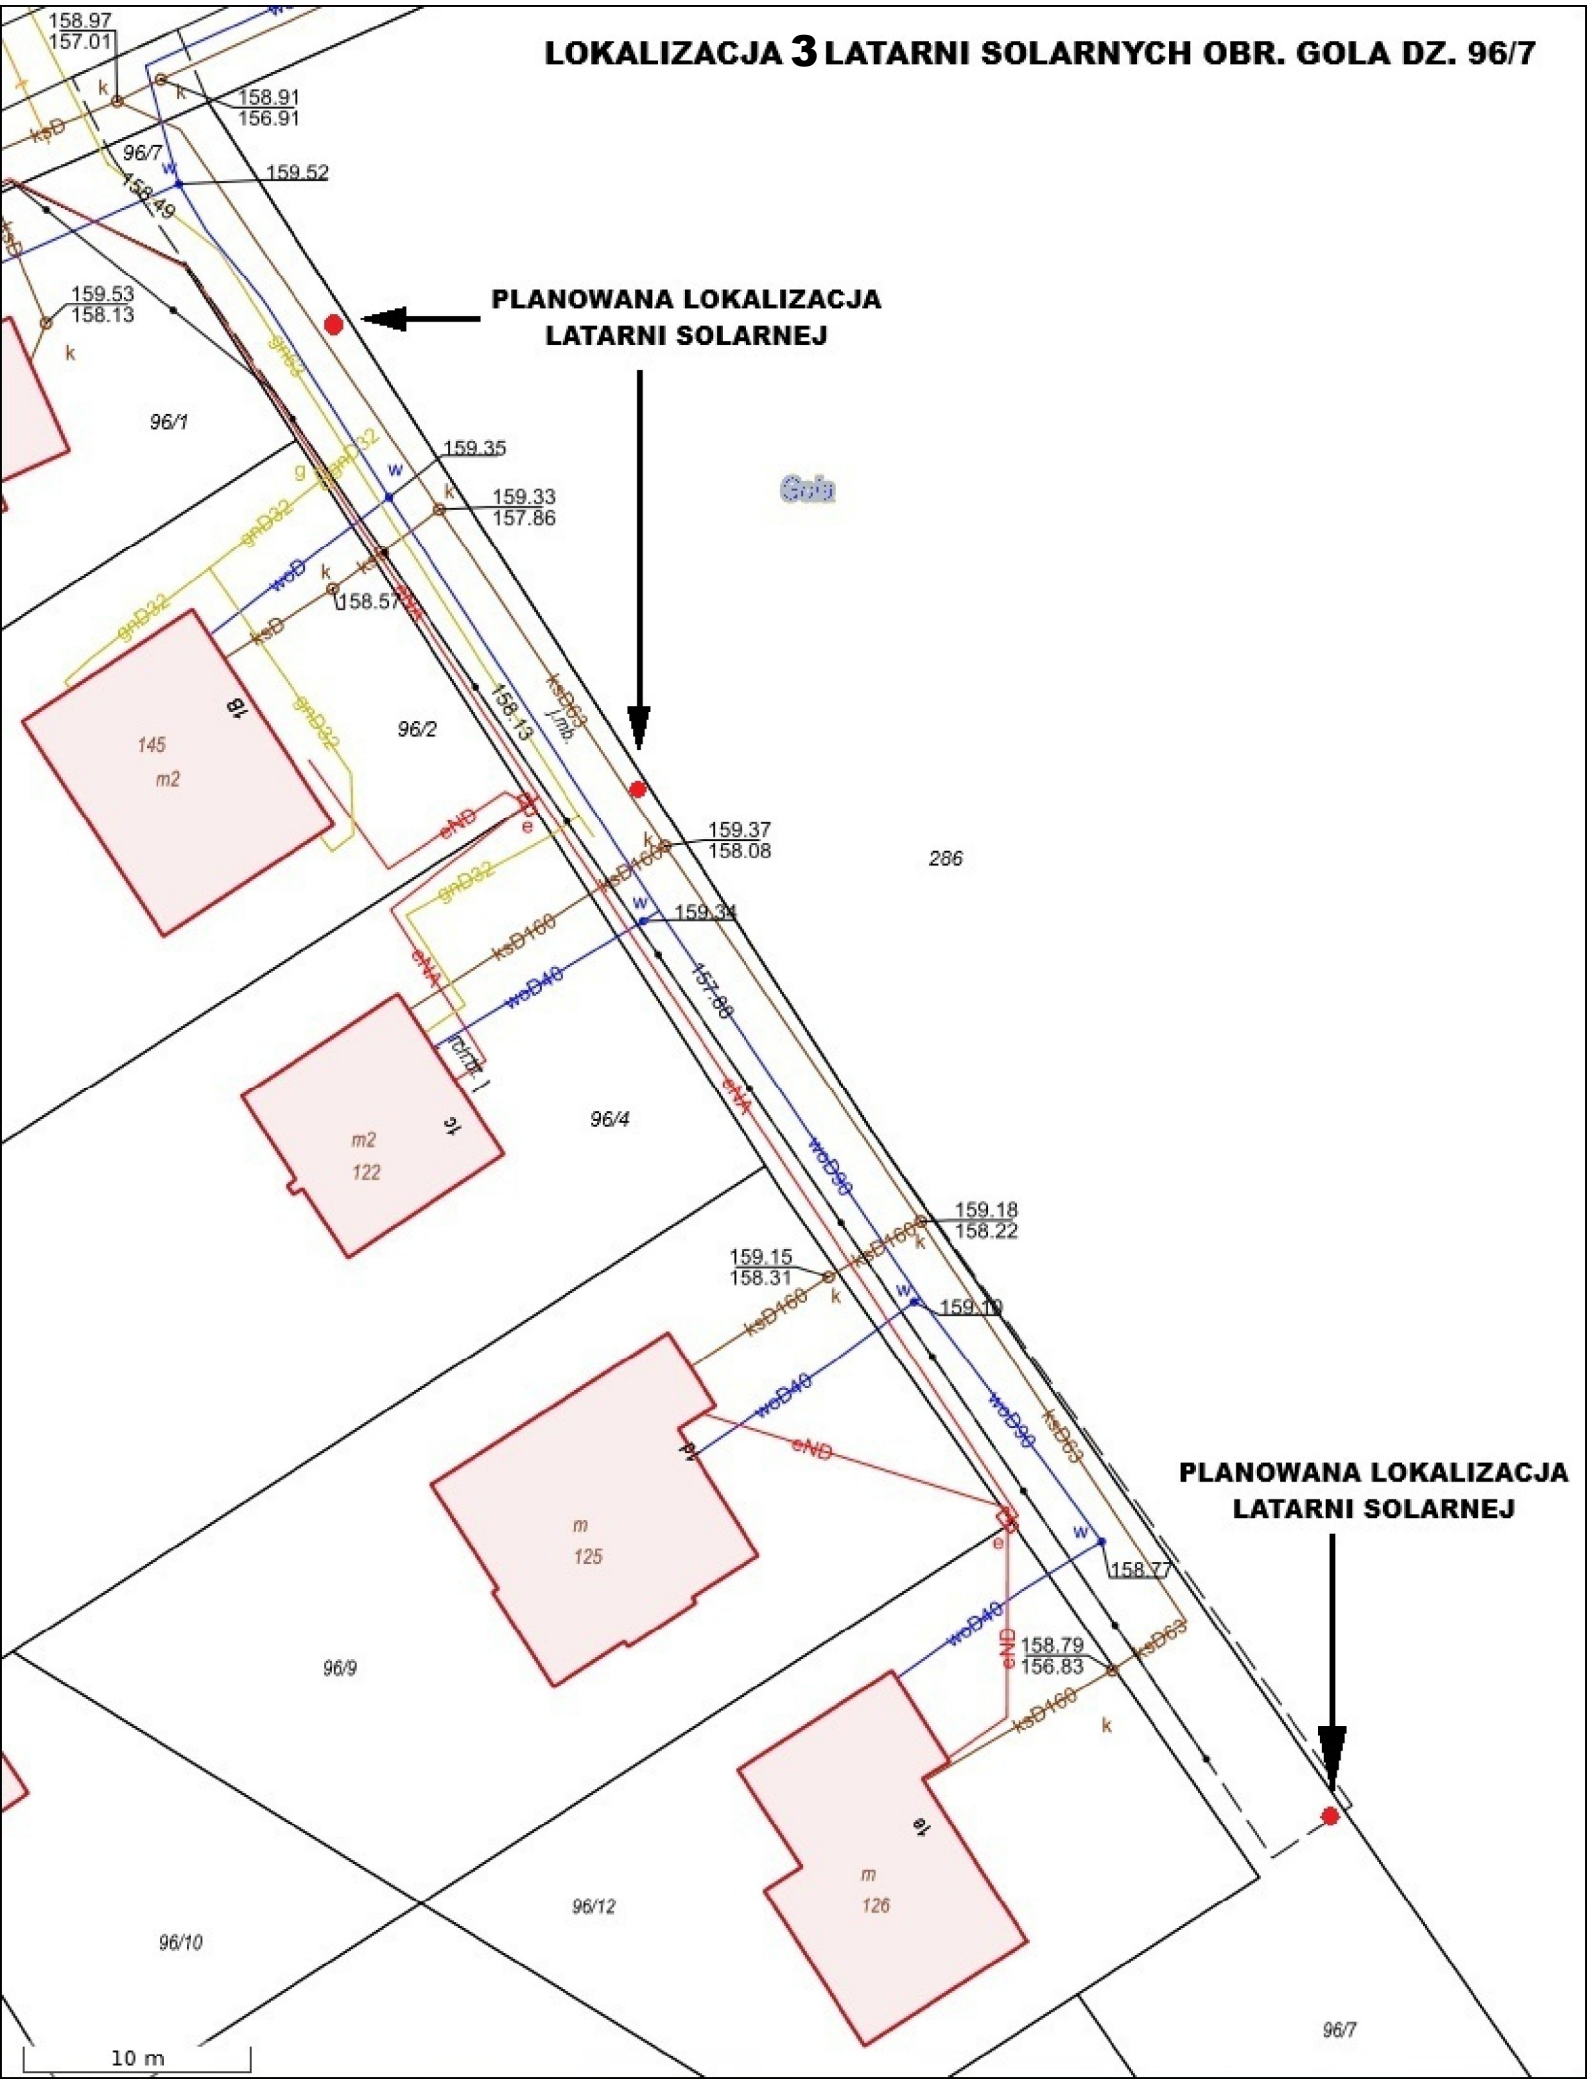
LOKALIZACJA 3 LATARNI SOLARNYCH OBR. GOLA DZ. 96/7
PLANOWANA LOKALIZACJA LATARNI SOLARNEJ
PLANOWANA LOKALIZACJA LATARNI SOLARNEJ
158.97
157.01
158.91
156.91
159.52
96/7
158.49
159.53
158.13
96/1
159.35
159.33
157.86
158.57
96/2
145
m2
158.13
159.37
158.08
286
159.34
157.88
96/4
122
m2
159.18
158.22
159.15
158.31
159.19
125
m
96/9
158.77
158.79
156.83
126
m
96/12
96/10
96/7
10 m