


LOKALIZACJA 2 LATARNI SOLARNYCH OBR. MIROSZOWICE DZ. 68

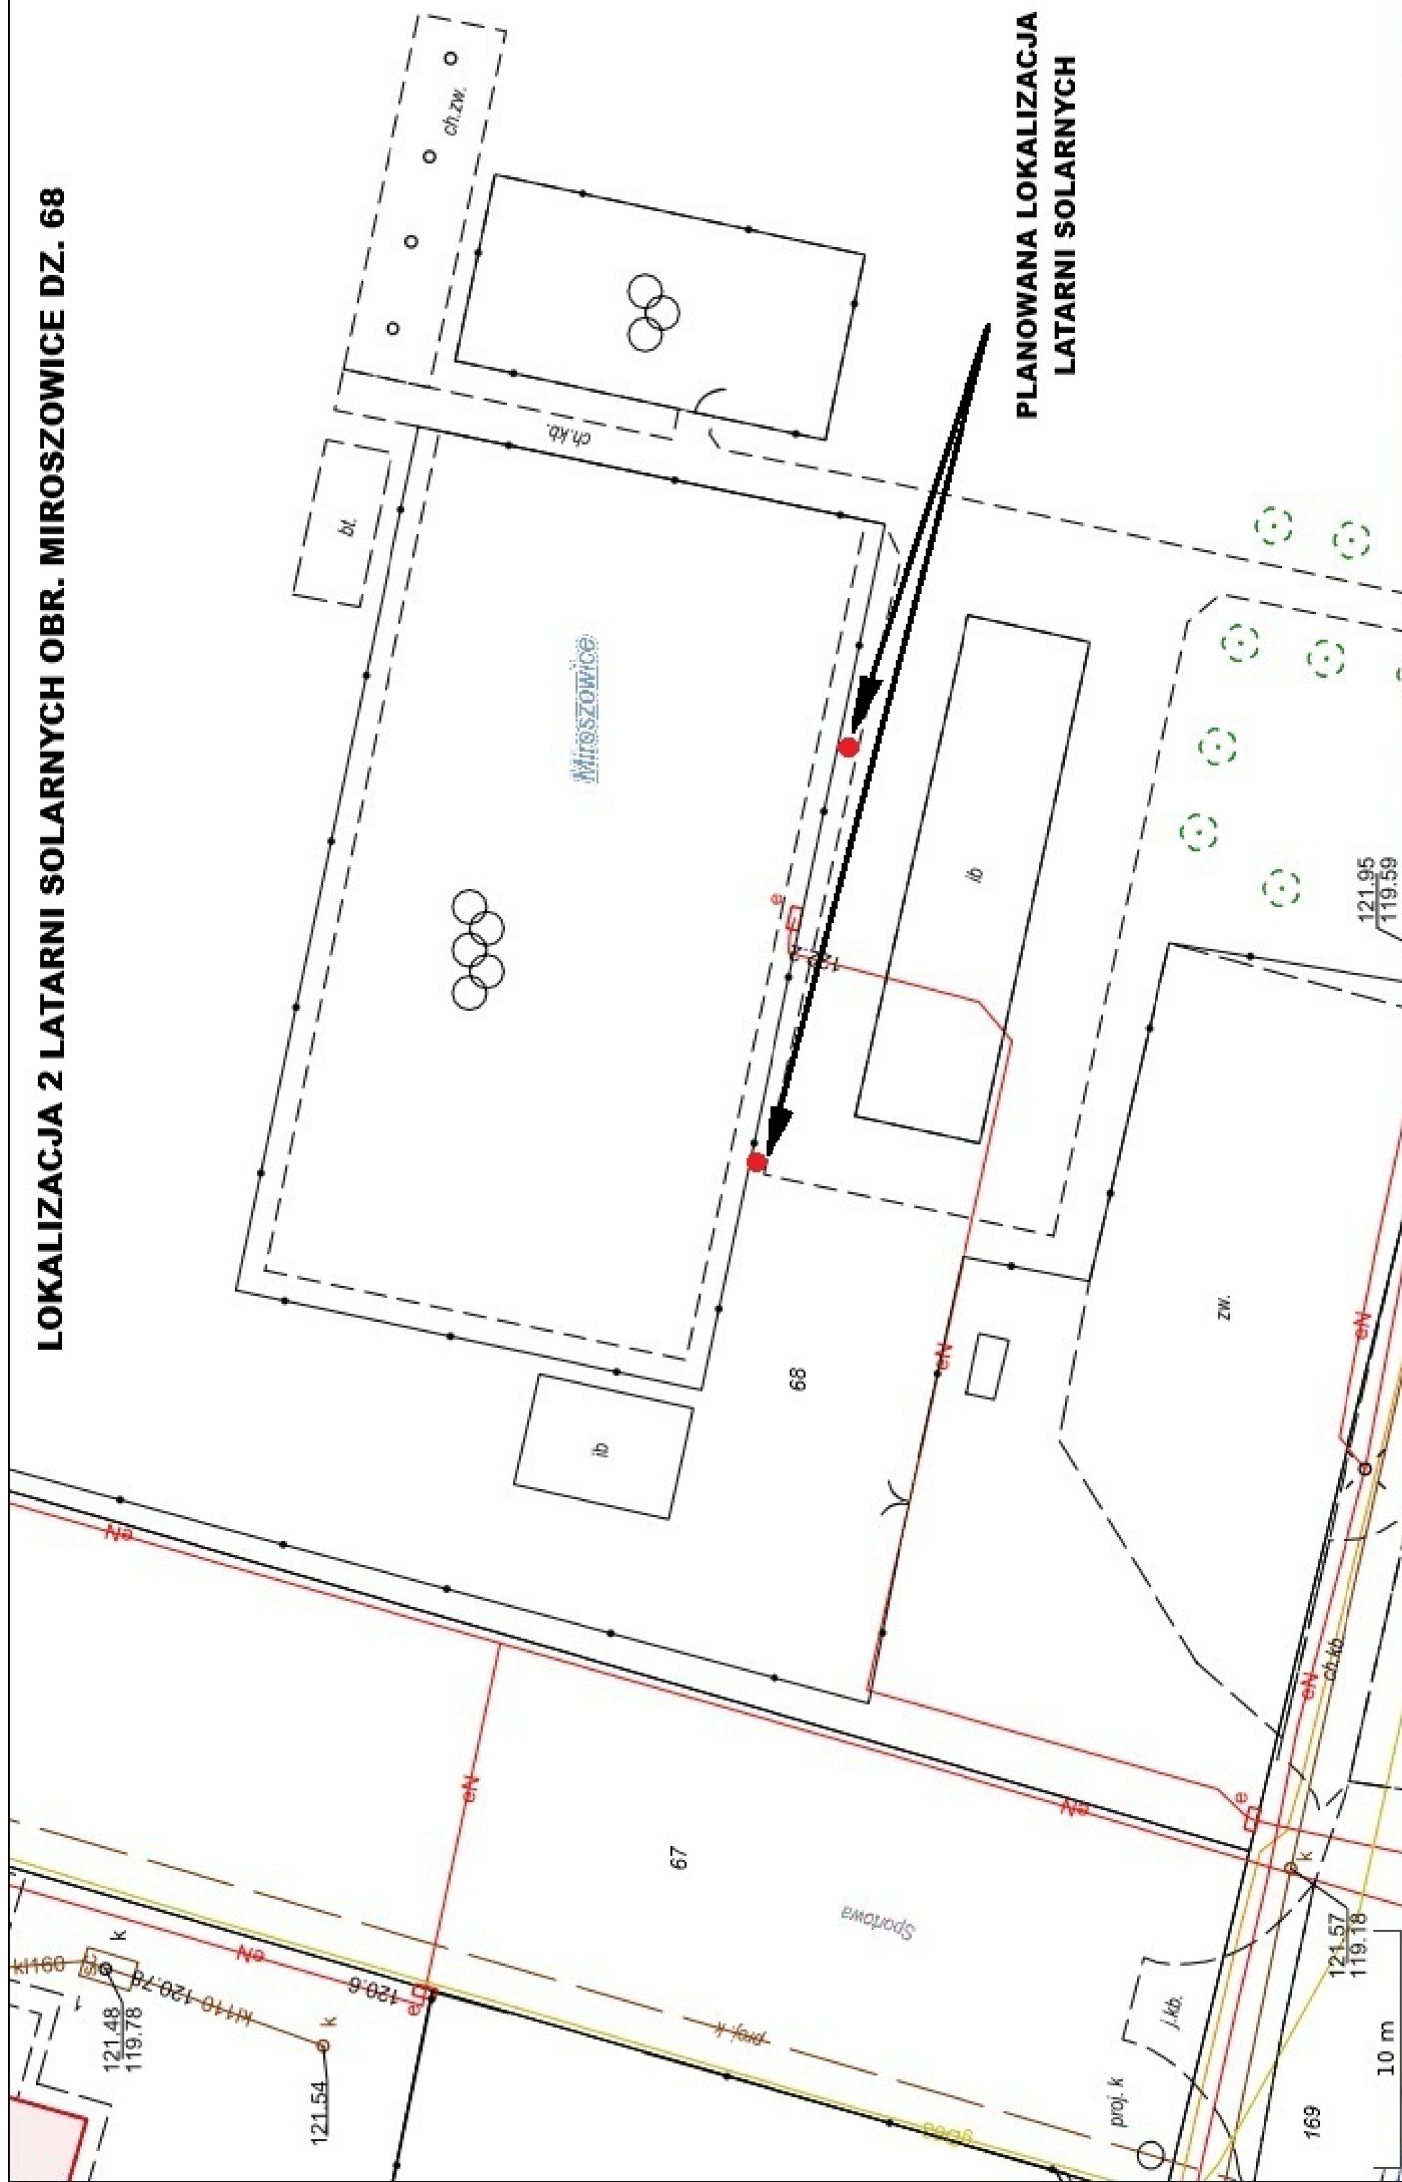

PLANOWANA LOKALIZACJA
LATARNI SOLARNYCH