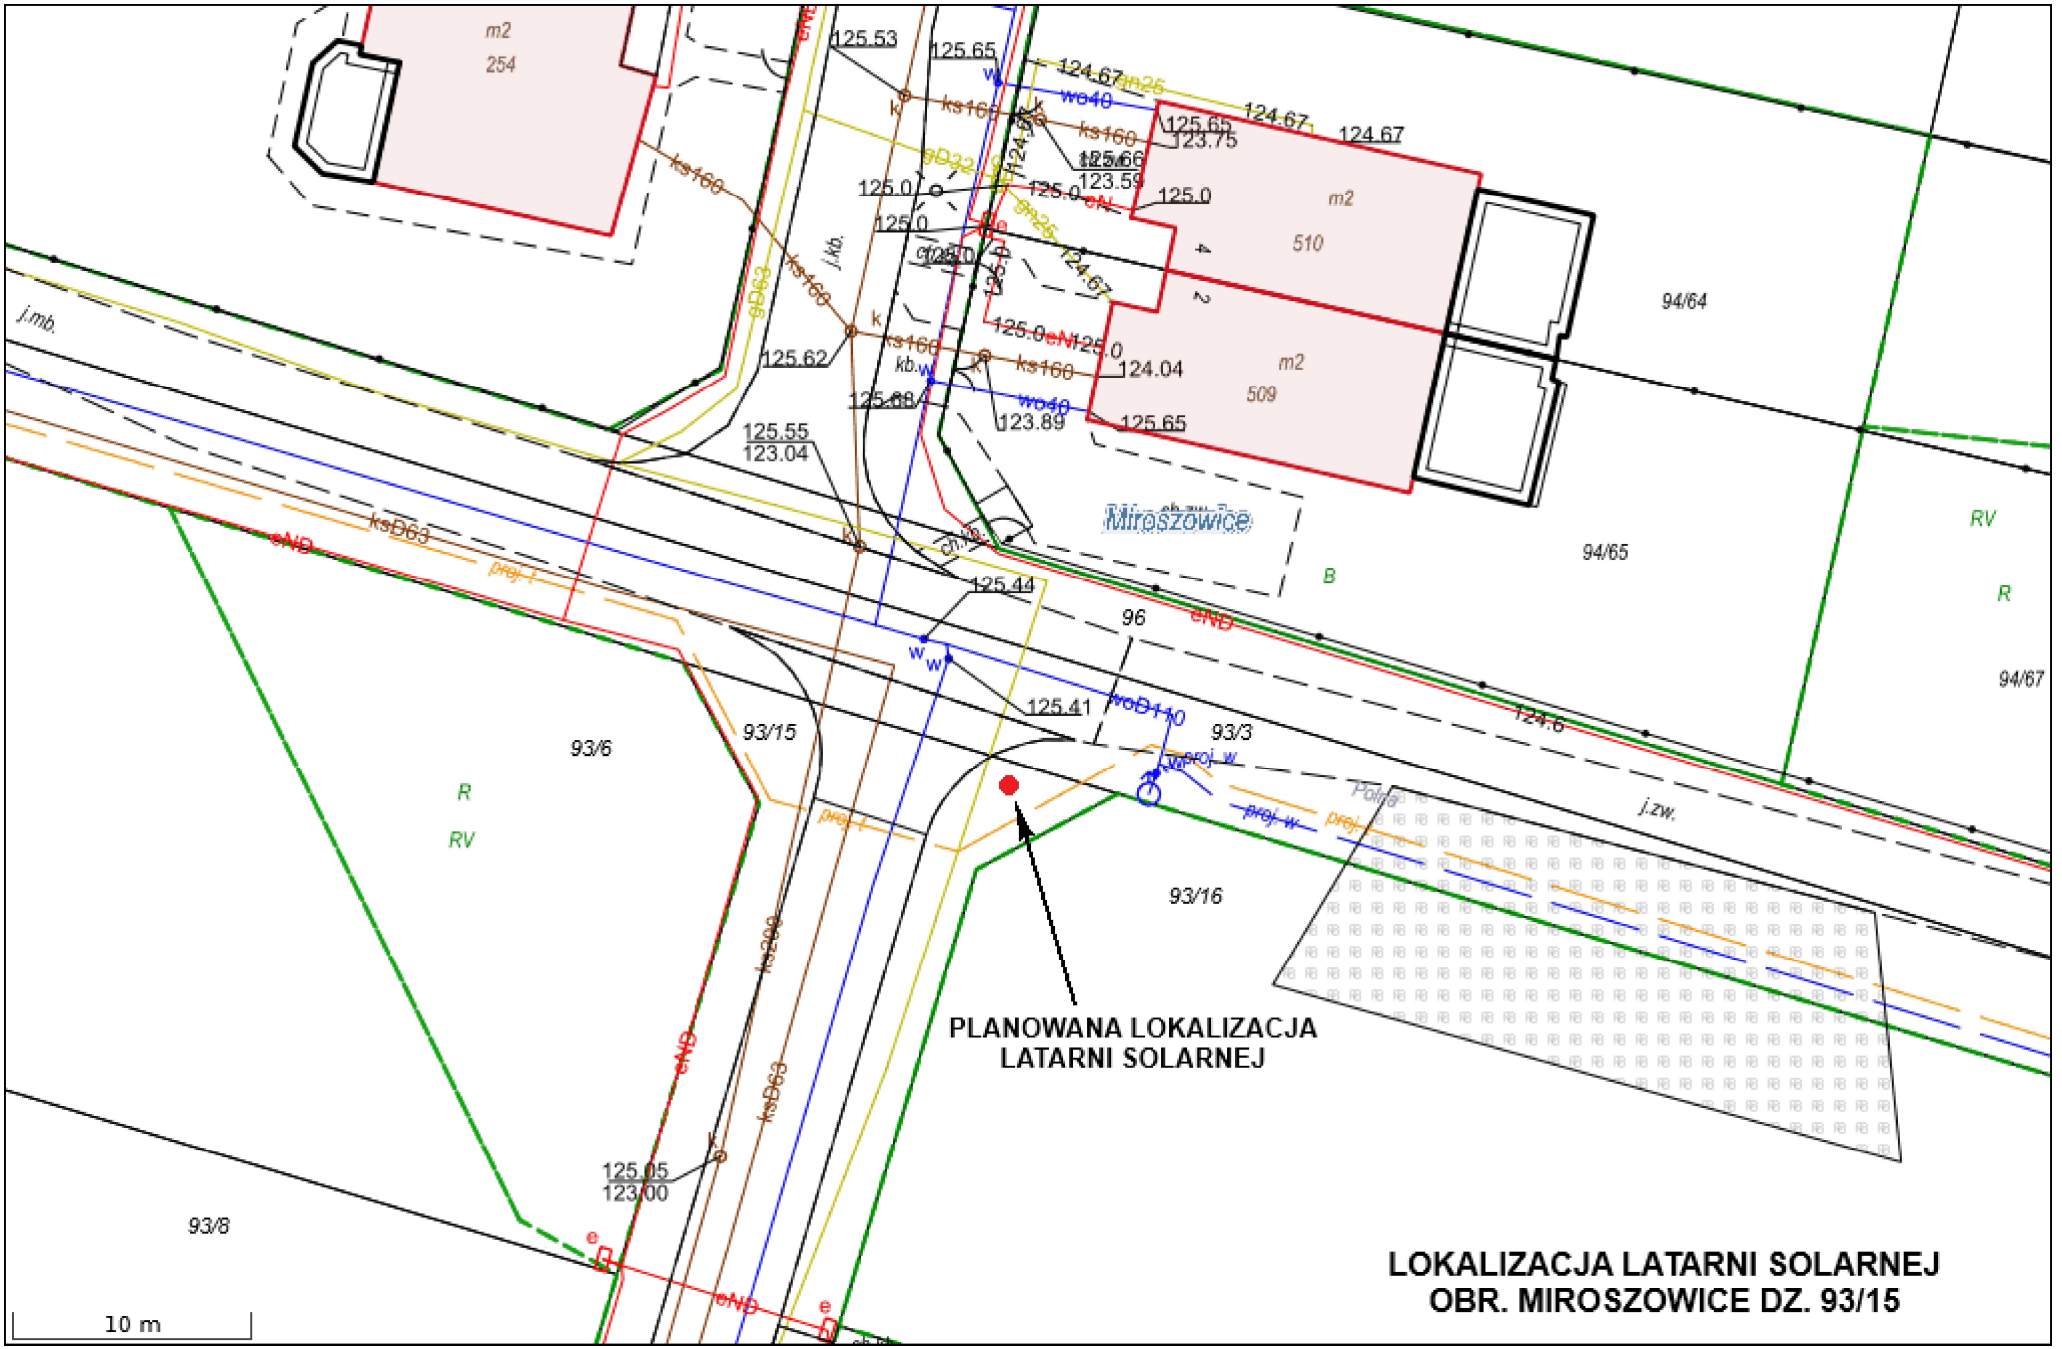

LOKALIZACJA LATARNI SOLARNEJ
OBR. MIROSZOWICE DZ. 93/15