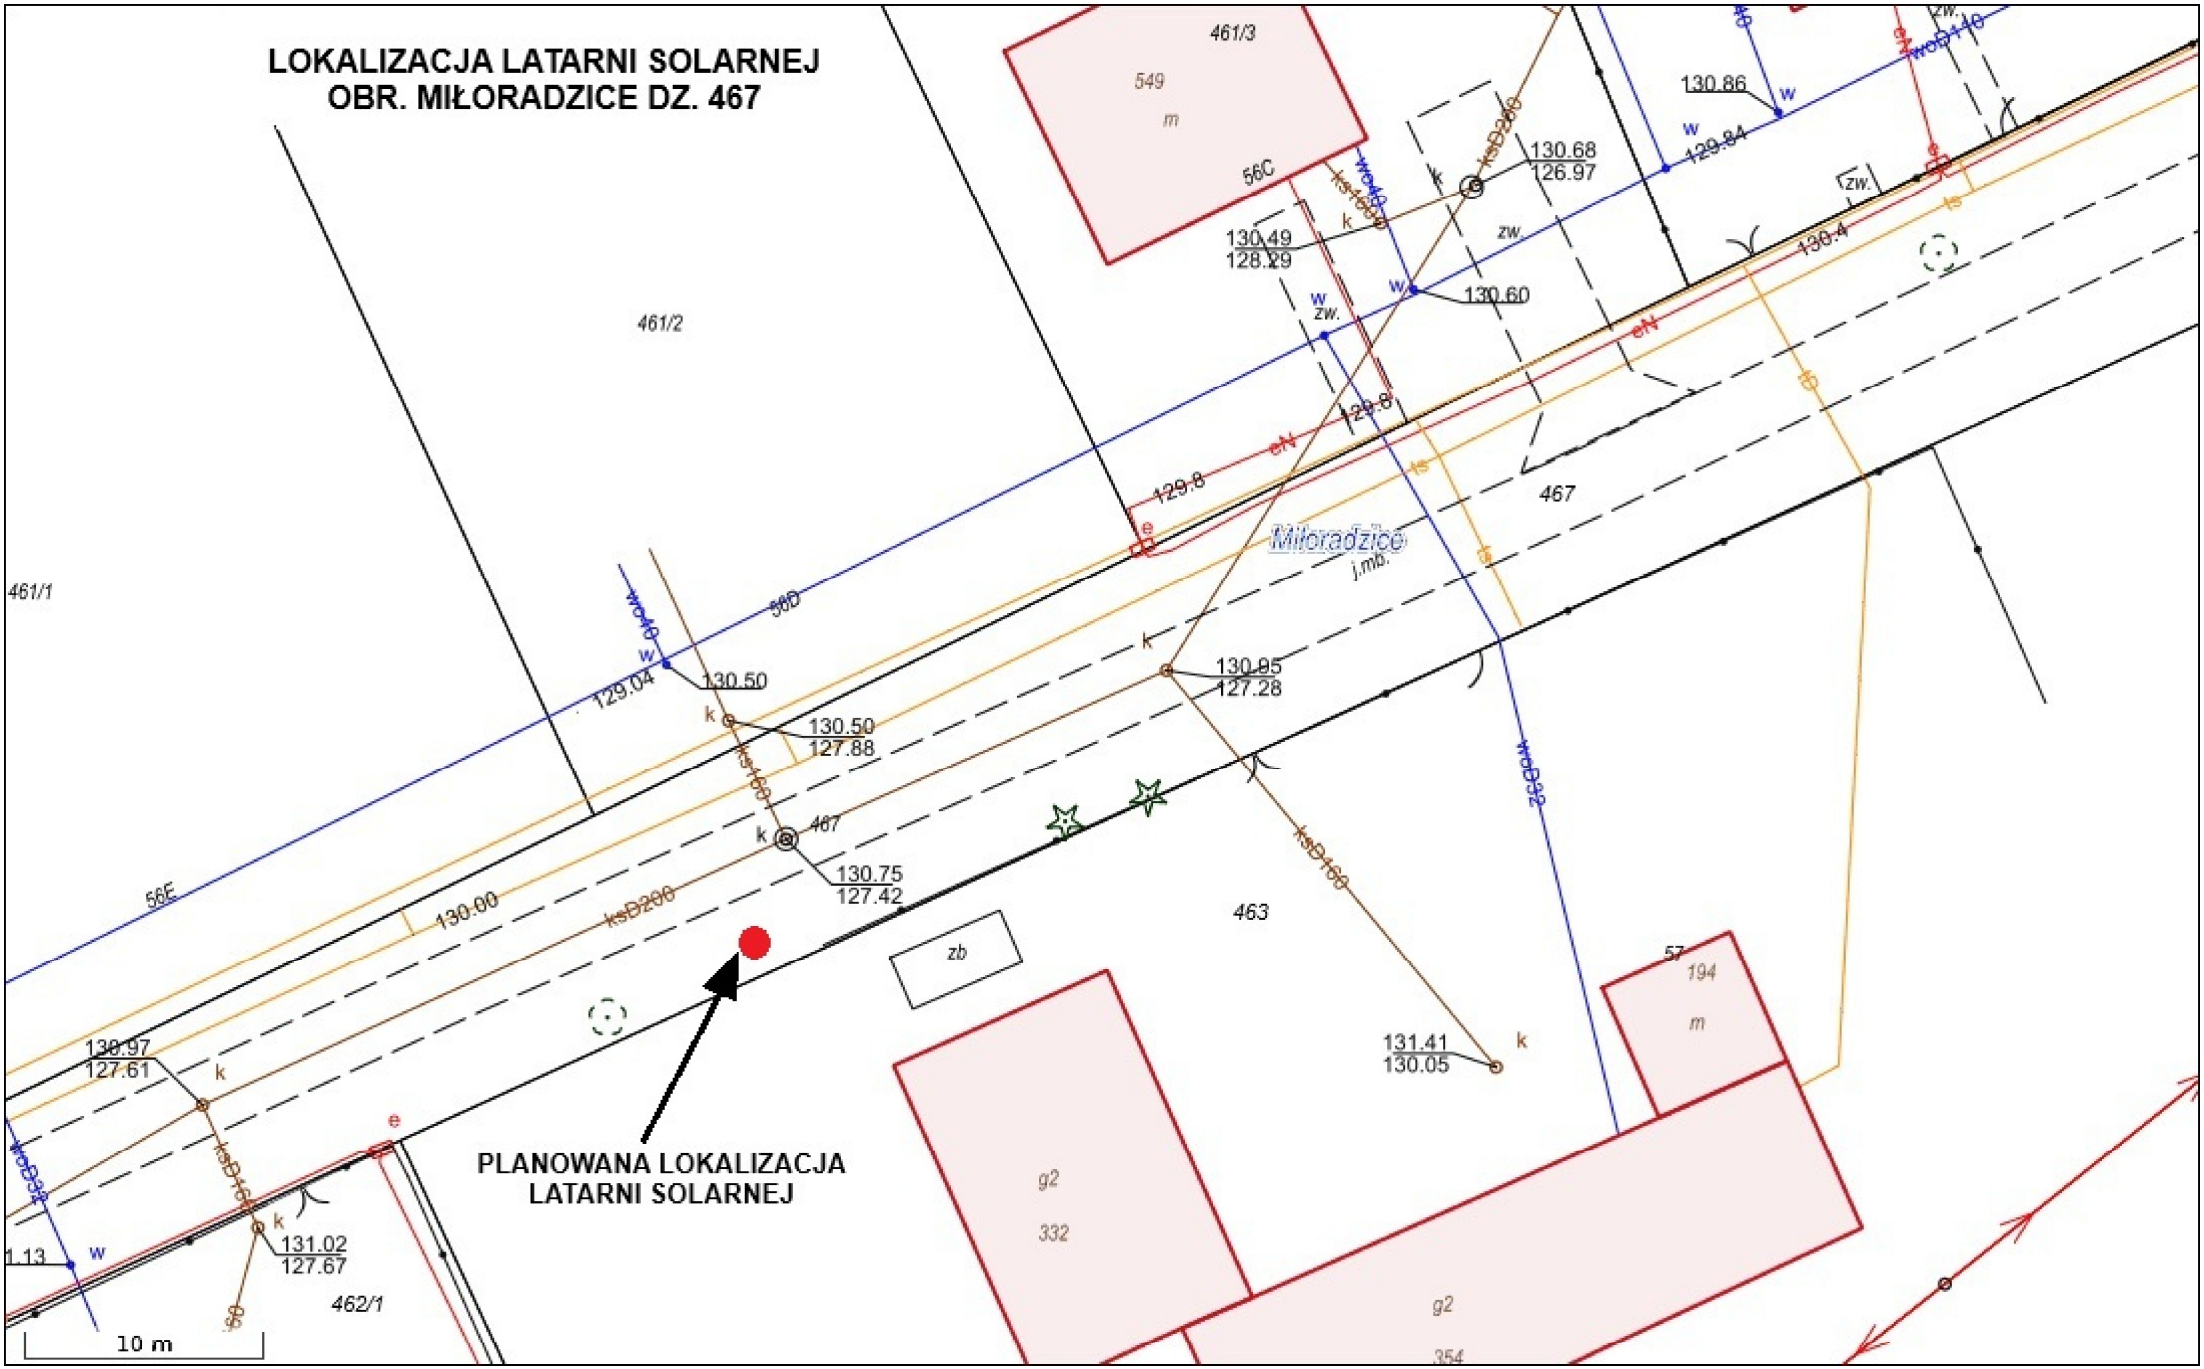
LOKALIZACJA LATARNI SOLARNEJ
OBR. MIŁORADZICE DZ. 467
PLANOWANA LOKALIZACJA
LATARNI SOLARNEJ
461/3
549
m
56C
461/2
461/1
56D
56E
467
463
194
m
57
g2
332
g2
354
462/1
Miłoradzice
j.mb.
130.86
129.84
130.68
126.97
130.49
128.29
130.60
129.8
130.4
130.50
129.04
130.50
127.88
130.95
127.28
130.75
127.42
130.00
131.41
130.05
130.97
127.61
131.02
127.67
10 m