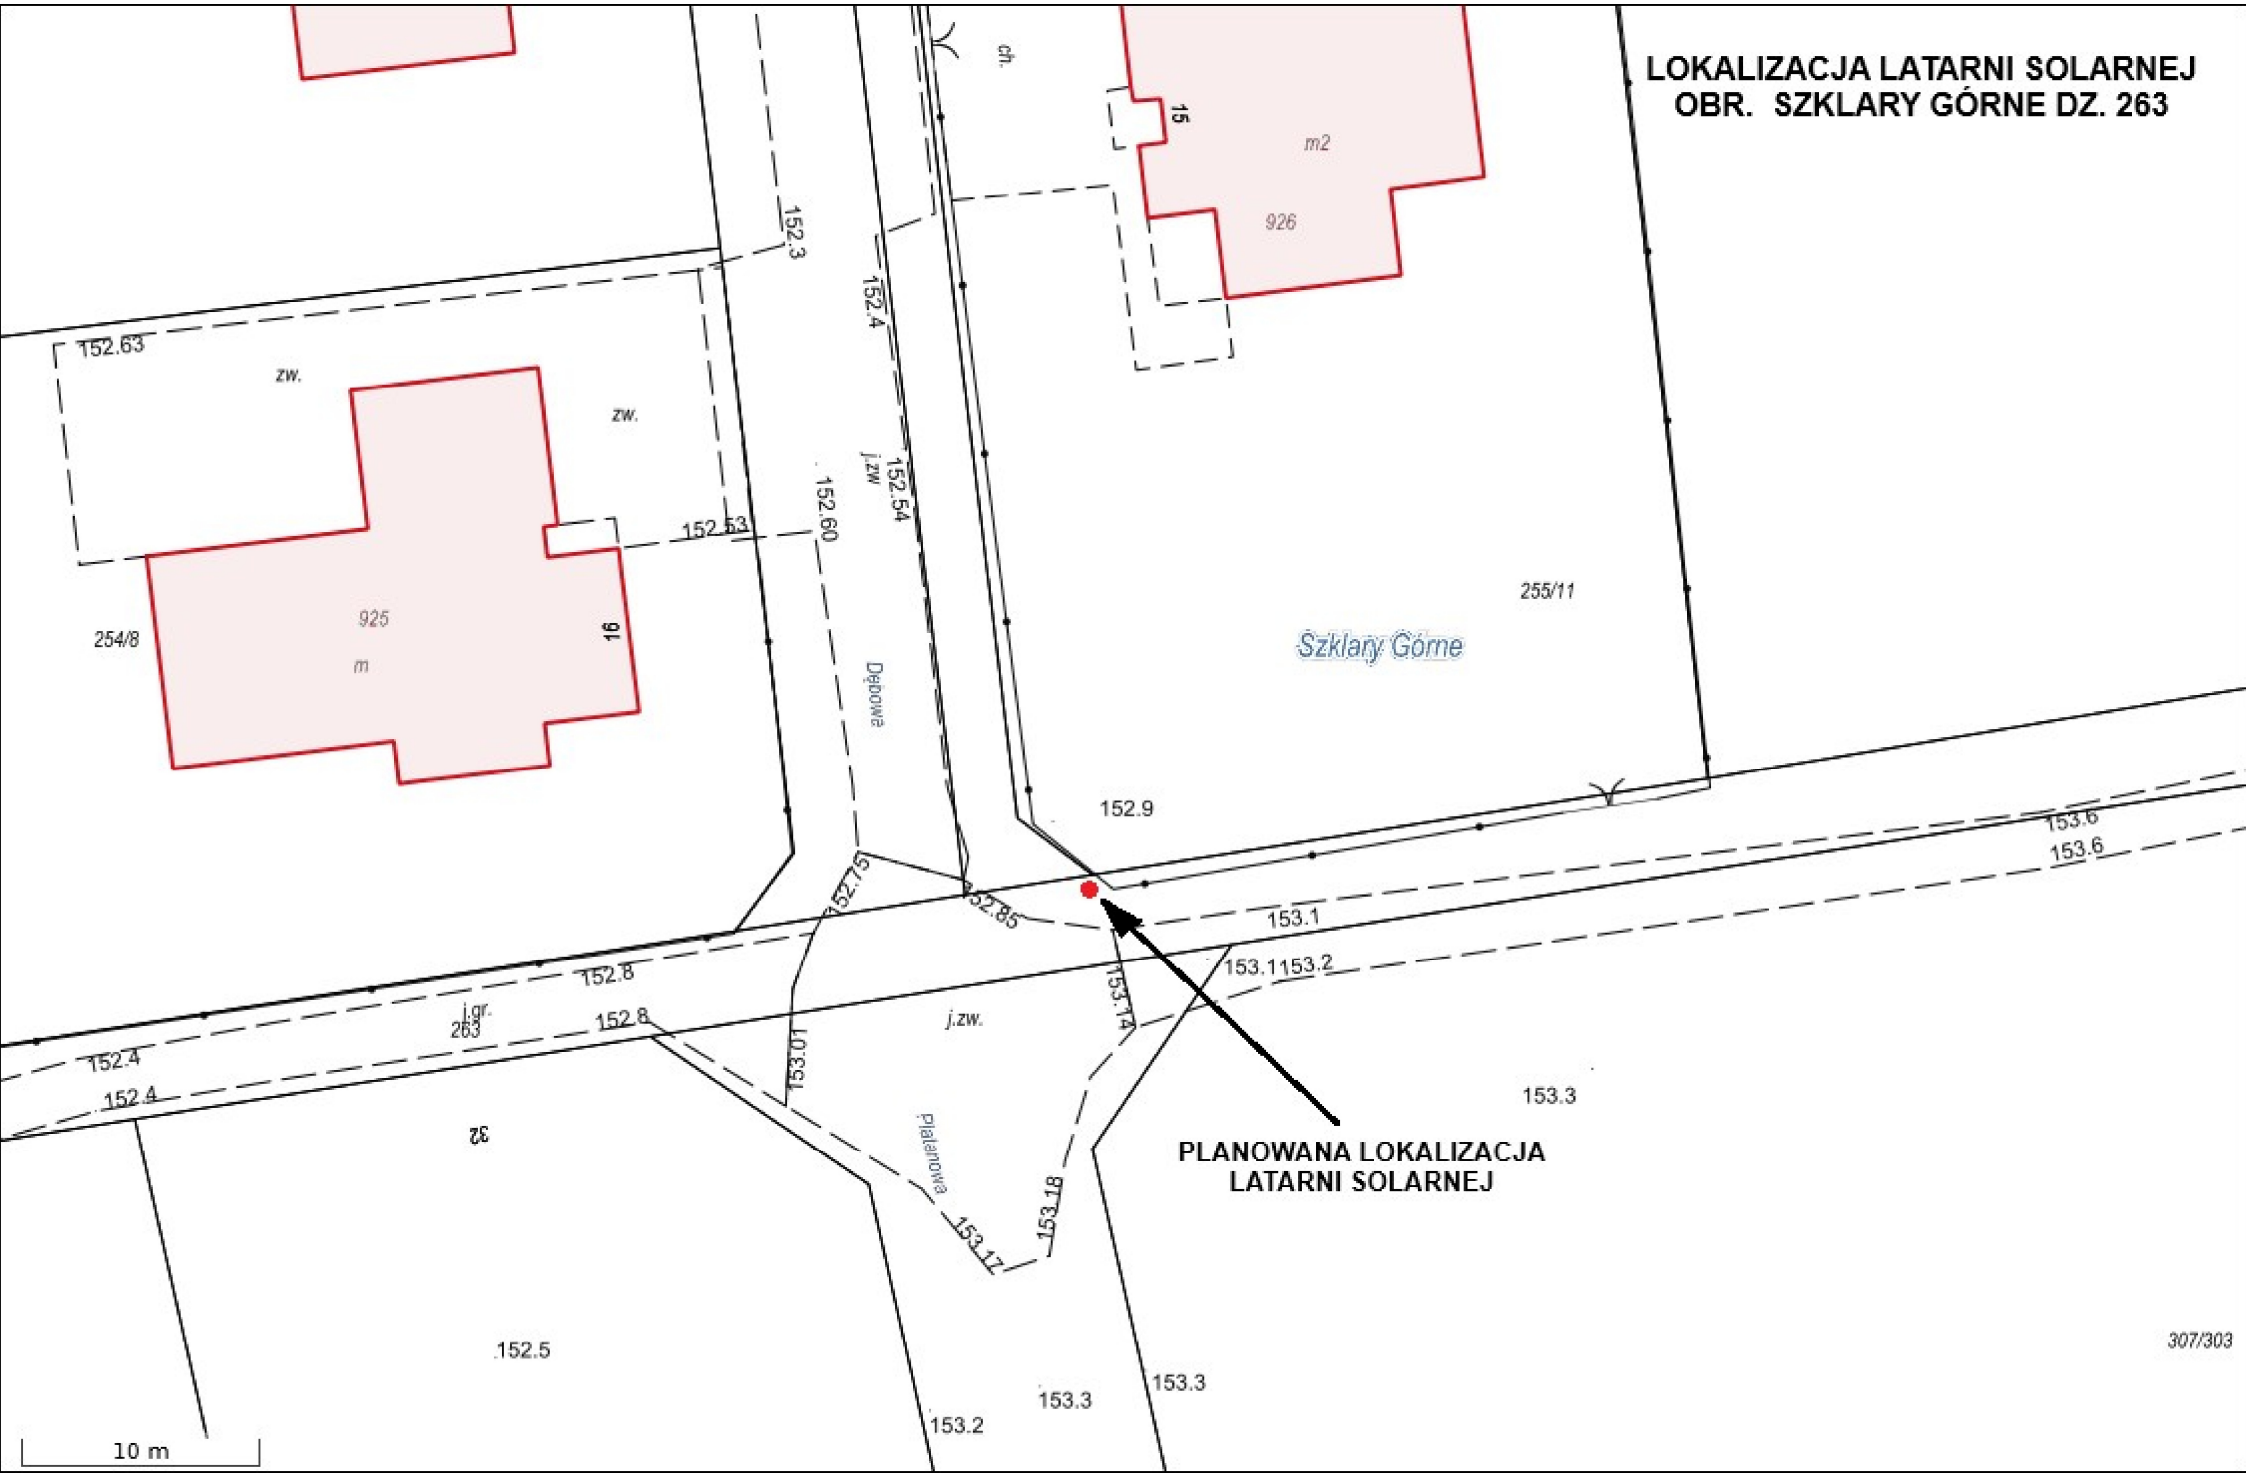
LOKALIZACJA LATARNI SOLARNEJ
OBR. SZKLARY GÓRNE DZ. 263
PLANOWANA LOKALIZACJA
LATARNI SOLARNEJ
Szklary Górne
Dębowa
Platanowa
j.zw.
j.gr.
263
m2
926
925
m
254/8
255/11
307/303
10 m
152.63
152.53
152.3
152.4
152.54
152.60
152.75
152.85
152.9
152.8
152.4
153.01
153.1
153.2
153.3
153.6
153.14
153.17
153.18
152.5
15
16
32