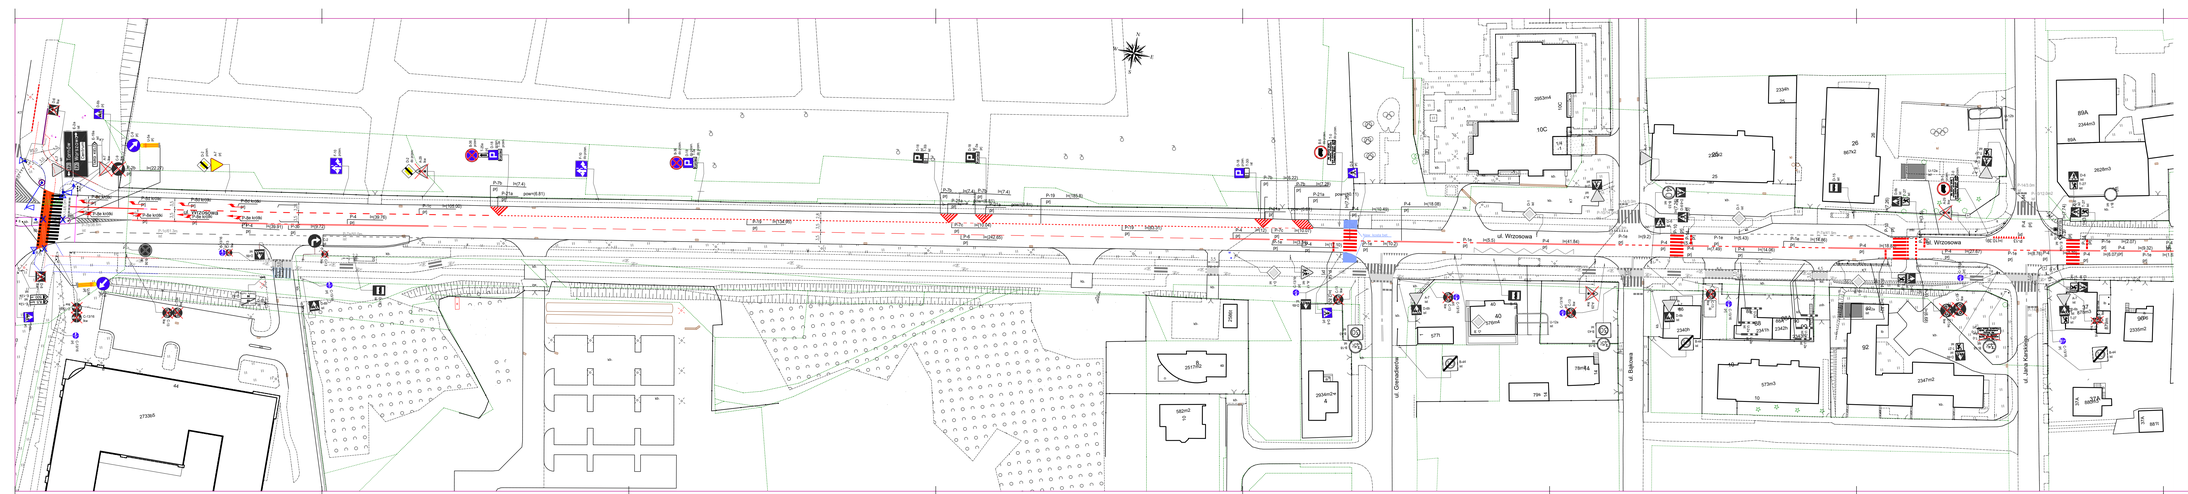

Urząd Miasta Kielce
Biuro Mobilności, ul. Strydharska 9
tel. (41) 36 76 445, e-mail: wierzbicki.bm@um.kielce.pl

Nazwa projektu: "Projekt zmiany stałej organizacji ruchu na ul. Wrzosowej w Kielcach" BM-I.7221.1.27.2026.TZ

Data: 11.02.2026 | Skala: 1:500 | Nr arkusza: Odcinek: Al. Popiełuszki - Rondo Czwartaków

Zwrot autorski

Stanowisko	Imię i Nazwisko	Nr uprawnień budowlanych	Specjalność/ uprawnień bud.	Podpis
Projektant	Tomasz ZBOCH		drogowa	

Rys. 2.1