



SZCZEGÓŁ KONSTRUKCYJNY NR 1

SKALA 1:20

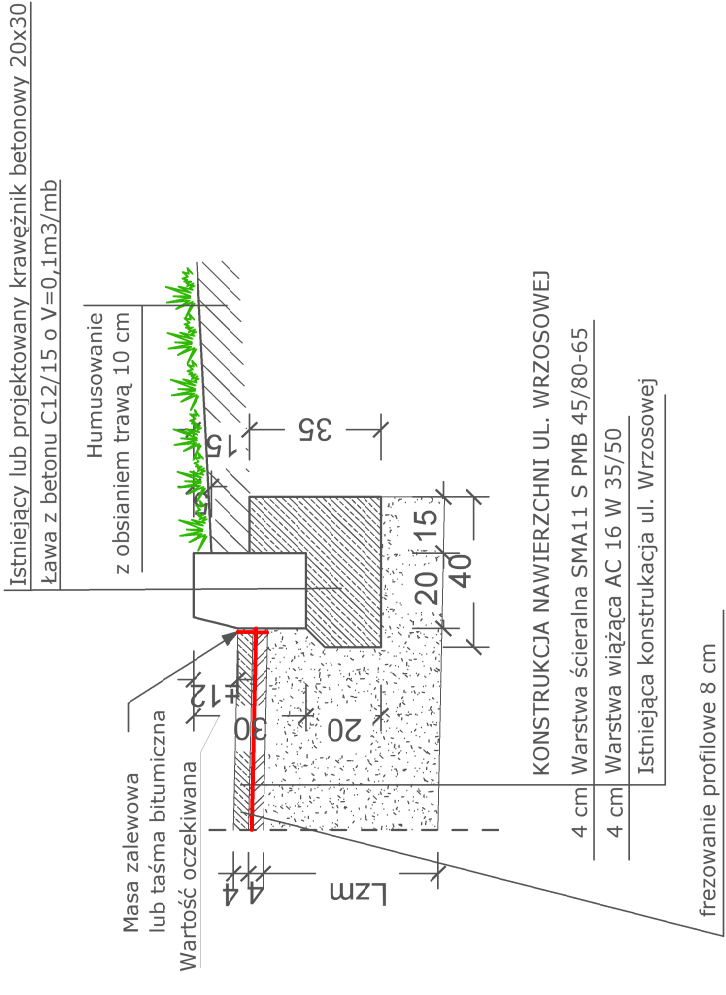


Przekrój typowy

Skala 1:50

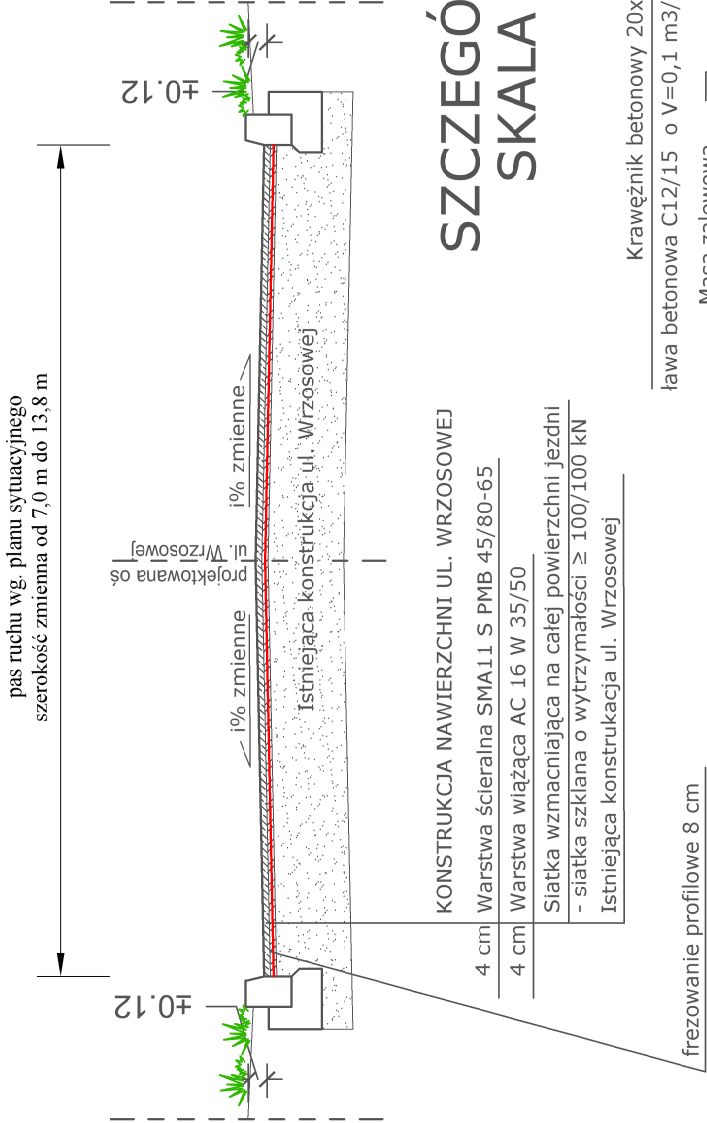

SZCZEGÓŁ KONSTRUKCYJNY NR 2


SKALA 1:20

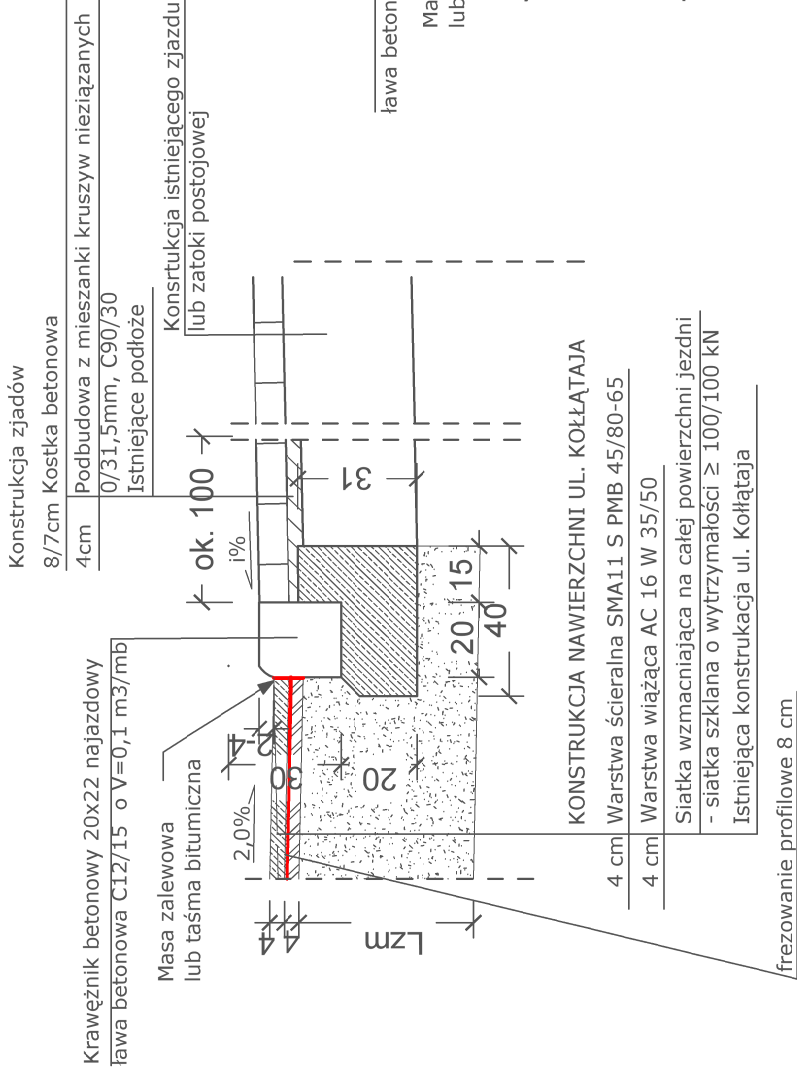

UWAGA: Konstrukcja chodnika przy przejściu dla pieszych przeznaczanego do przebrukowania przy ul. Wrzosowej bez płyt ryflowanych białych i żółtych wskaźnikowych


SZCZEGÓŁ KONSTRUKCYJNY NR 3

SKALA 1:20

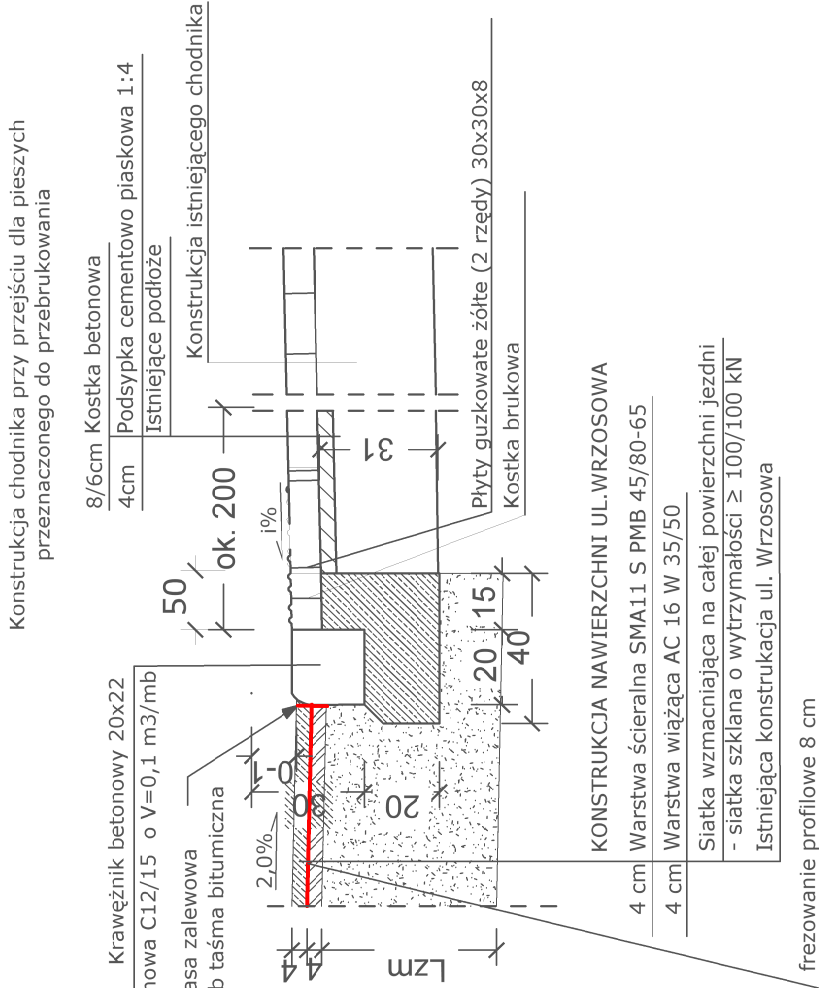

SZCZEGÓŁ KONSTRUKCYJNY NR 4

SKALA 1:20

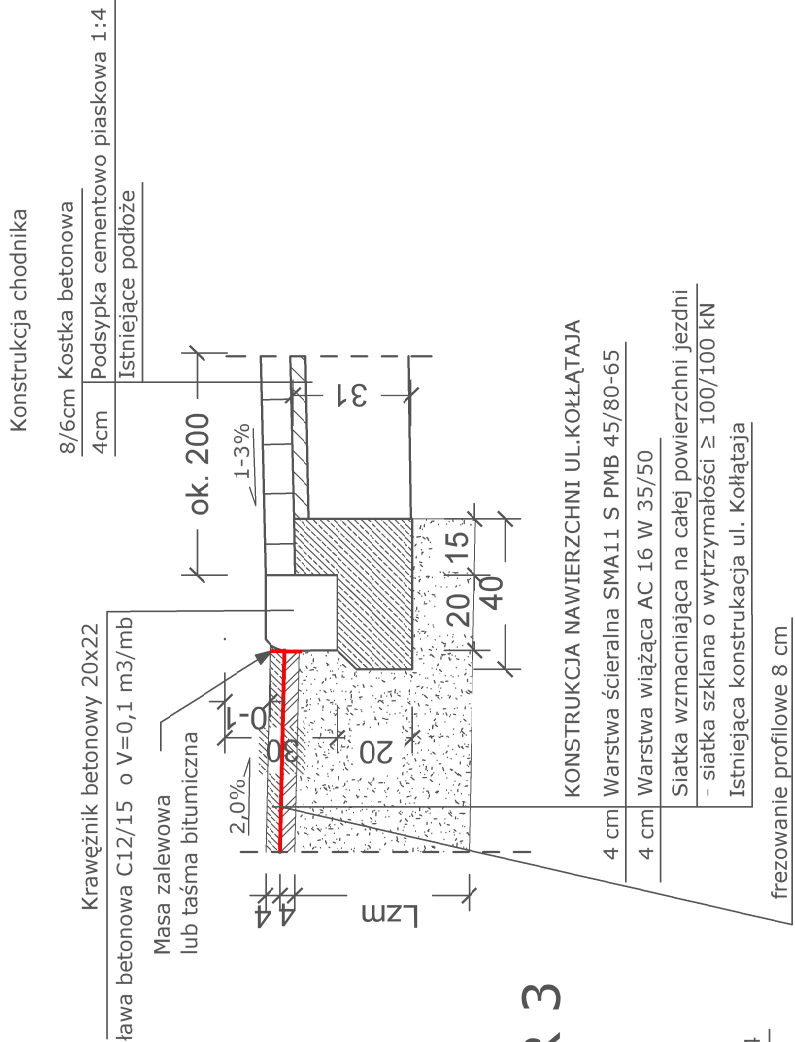

INWESTOR: Miejski Zarząd Dróg w Kielcach

ul. Prendowskiej 7, 25-395 Kielce

Zadanie: **Etap I - Przebudowa ul. Wrzosowej w Kielcach (w zakresie jezdni i chodników) na odcinku od al. Popieluski do ul. Świerkowej w Kielcach na długości ok. 945 m. w ramach programu „Program przebudowy nawierzchni ulic na terenie Miasta Kielce - Kielce bez dziur” oraz Etap II - Przebudowa oświetlenia ulicznego ul. Wrzosowej w Kielcach w obrębie skrzyżowania z ul. Hauke - Bosaka**

Stadium	DOKUMENTACJA PROJEKTOWA		Branża DROGOWA
Tytuł rysunku	PRZEKRÓJ TYPOWY I SZCZEGÓŁY KONSTRUKCYJNE		
Opracowała	mgr inż. Monika Kobyłska		
Opracował	mgr inż. Krzysztof Sulej		
Projektant	mgr inż. Łukasz Pawłowski		SWK/0146/PBD/25 upr. do projektowania bez ograniczeń w specjalności inżynierskiej drogowej
Data opracowania 01.2026 r.			Nr rysunku 3