


PROFIL PODŁUŻNY KS  
SKALA 1:100/200

Generalna Dyrekcja  
Dróg Krajowych i Autostrad  
Oddział w Lublinie  
20-151 Lublin, ul. Techniczna 4

PRZEJŚCIE POPRZECZNE KANALIZACJI SANITARNEJ  
W PASIE DROGOWYM DK NR 17

Załącznik nr ..... do pisma znak:  
O LU.Z-3. 434.1.188, 2025.2.8 R  
z dnia ..... 27 LIS. 2025 .....

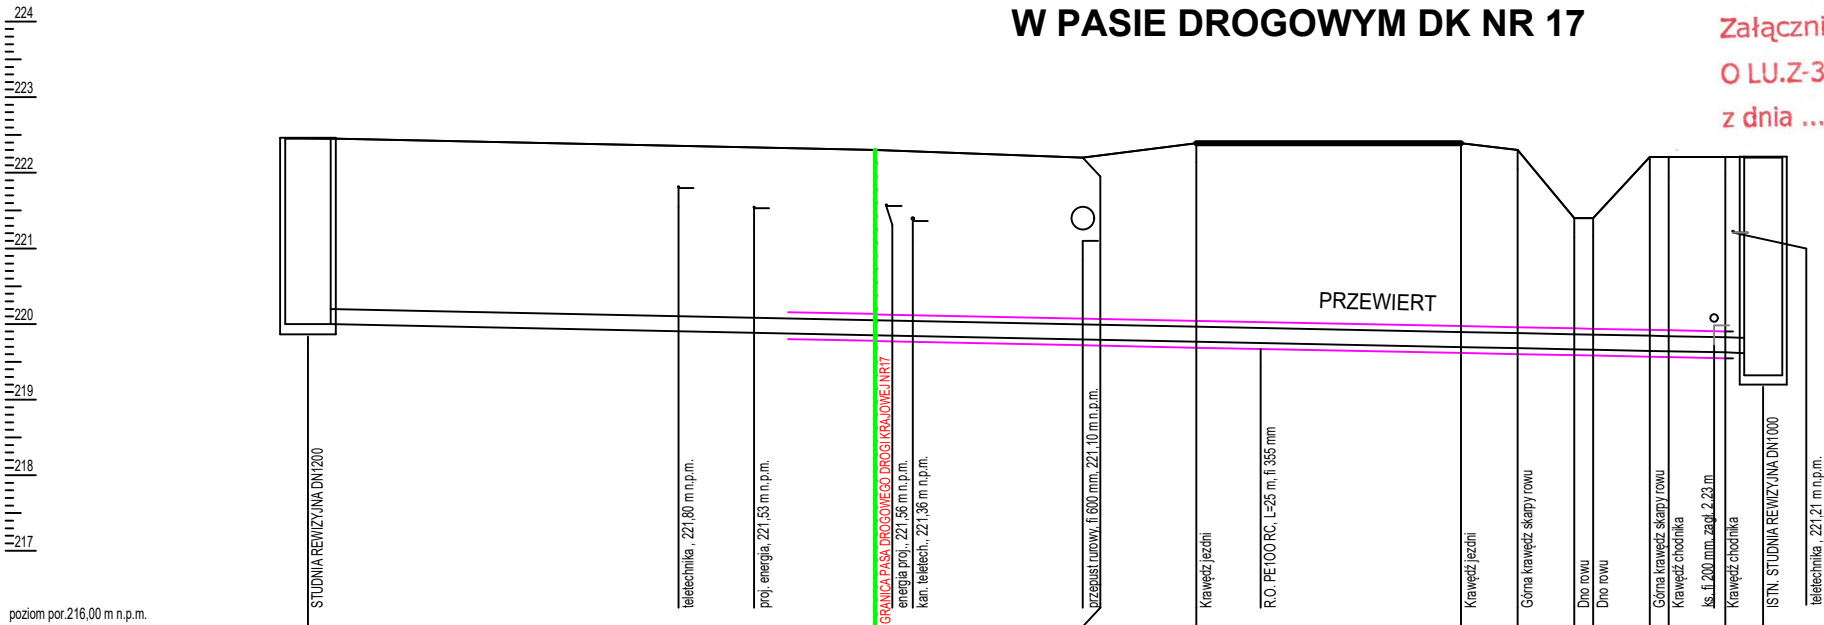

poziom por. 216,00 m n.p.m.		Węzeł		S14		S istn.	
Rzędna terenu [m n.p.m.]	222,46			222,30		222,20	
Rzędna dna rury [m n.p.m.]	220,00	219,90	219,88	219,85	219,84	219,80	219,77
Zagłębienie dna [m]	2,46			2,45		2,41	2,63
Materiał, Średnica/Spadek [%]	PVC SDR34 SN8 200 1,0						
Długość [m]	15,00			5,50	3,00	7,00	1,50
Odległość [m]	0,00	9,80	11,80	12,70	15,00	15,90	20,50
					23,50	30,50	32,00
						33,50	34,00
						35,50	36,00
						37,50	37,70
						38,50	
	DROGA GMINNA WEWNĘTRZNA O NAWIERZCHNI SZUTROWEJ			ZJAZD Z DK17-NAWIERZCHNIA BITUMICZNA		PAS JEZDNI DK17-NAWIERZCHNIA BITUMICZNA	
						POBOCZE KRUSZYWC	
						RÓW ODWODNIĄCY TEREN ZIELONY	
						CHODNIK KOSTKA BRUK	
						TEREN ZIELONY	

Skala Y: 1:100 12m Skala X: 1:200



Inwestor:  
**GMINA ZAMOŚĆ**  
**UL. PEOWIAKÓW 92**  
**22-400 ZAMOŚĆ**  
  
Adres inwestycji:  
**062014\_2 ZAMOŚĆ**  
**OBRĘB 0025 - WÓLKA PANIEŃSKA**

Inwestycja:  
**BUDOWA SIECI KANALIZACJI SANITARNEJ W DRODZE WEWNĘTRZNEJ DZ. NR 145/14 W M. WÓLKA PANIEŃSKA - SIEĆ KANALIZACJI SANITARNEJ W PASIE DROGI KRAJOWEJ NR 17 RELACJI WARSZAWA - ZAKRĘT - GARWOLIN - RYKI - KURÓW - PIASKI - KRASNYSTAW - ZAMOŚĆ - TOMASZÓW LUBELSKI - HREBENNE - GRANICA PAŃSTWA (UKRAINA)**

Obiekt: **SIEĆ KANALIZACJI SANITARNEJ**  
Faza: **PZT** Branża: **SANITARNA** Skala: **1:100/200** Data: **11.2025 r.** Nr rys. **3**

Nazwa rysunku:  
**PROFIL PODŁUŻNY KS**

Funkcja	Imię, nazwisko, nr uprawnień	Podpis
Projektant br. sanitarna	mgr inż. Łukasz Machątek LUB/0091/PWBS/16	
Opracowała	mgr inż. Katarzyna Mazurek	
Sprawdzający br. sanitarna	mgr inż. Kamil Walega LUB/0317/PWBS/19	