


ORIENTACJA
SKALA 1:10000

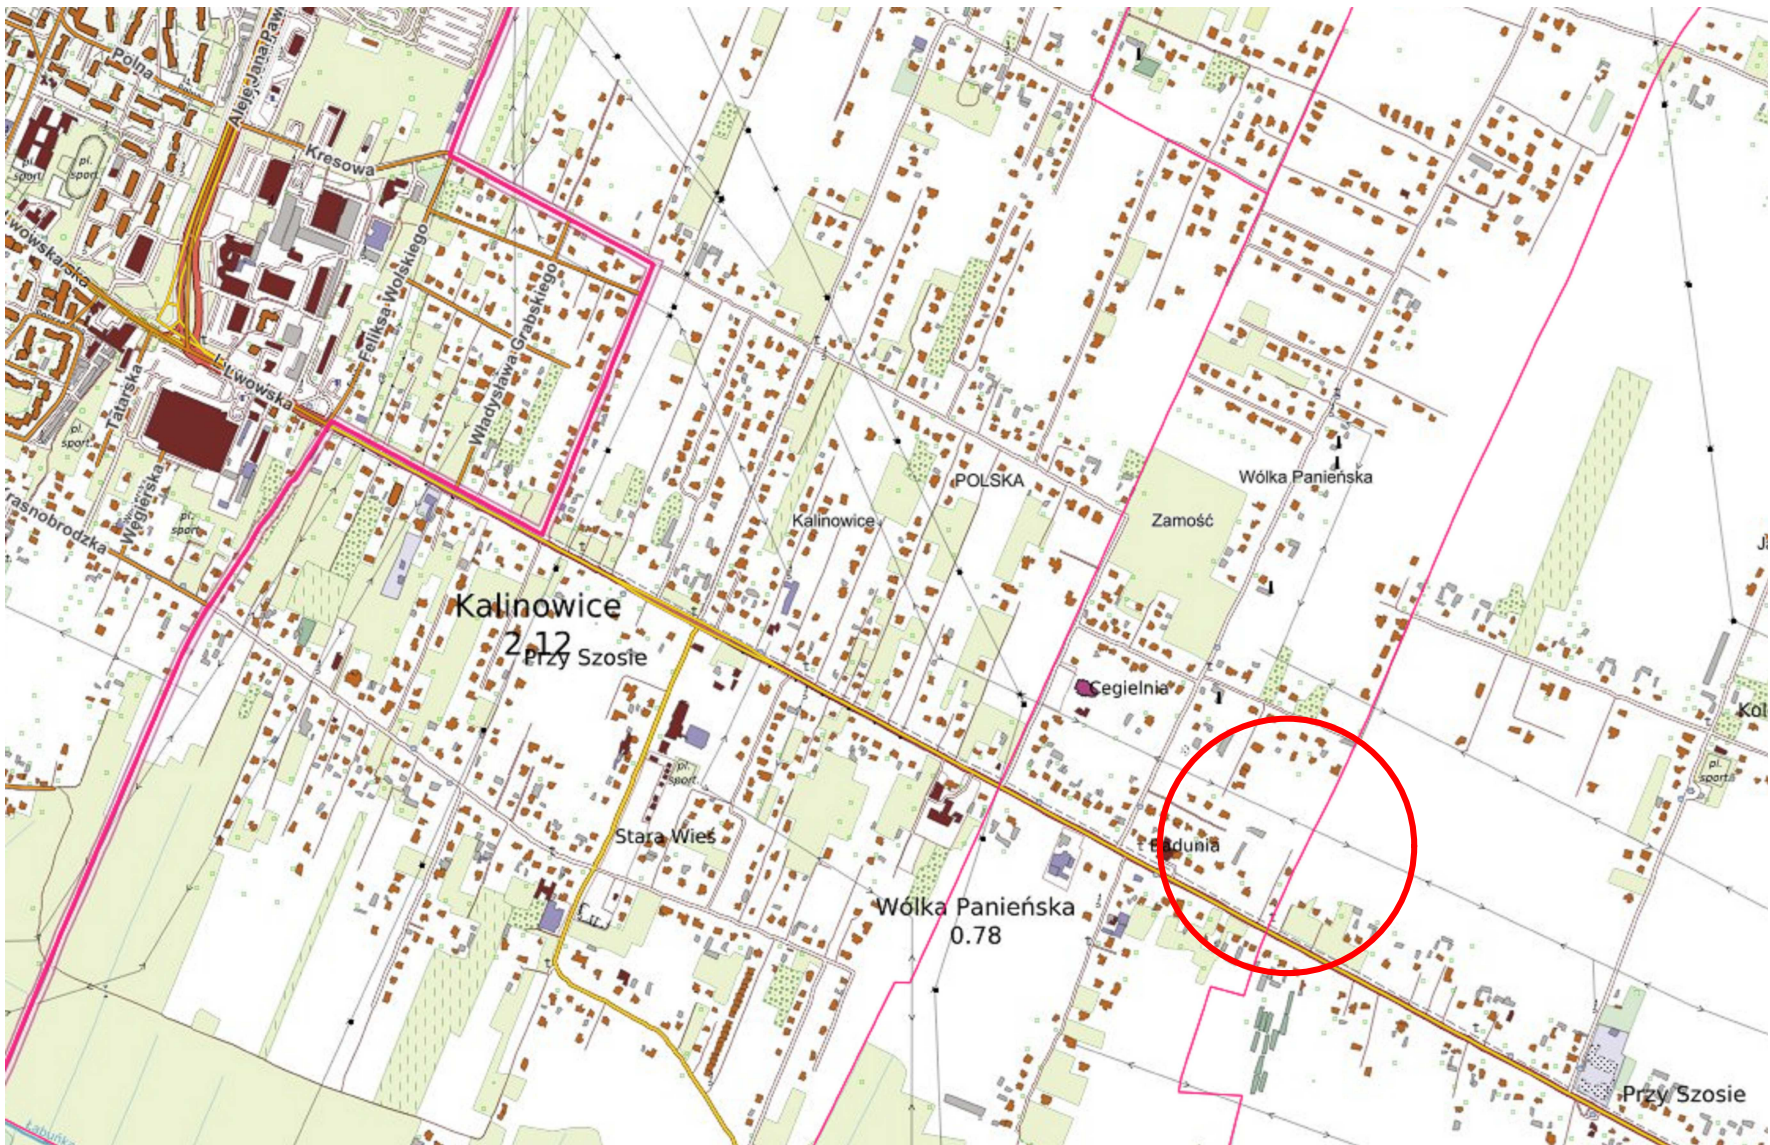

 PROSECO	Inwestor: GMINA ZAMOŚĆ UL. PEOWIAKÓW 92 22-400 ZAMOŚĆ			
	Adres inwestycji: 062014_2 ZAMOŚĆ OBRĘB 0025 - WÓŁKA PANIEŃSKA			
Inwestycja: BUDOWA SIECI KANALIZACJI SANITARNEJ W DRODZE WEWNĘTRZNEJ DZ. NR 145/14 W M. WÓŁKA PANIEŃSKA				
Obiekt: SIEĆ KANALIZACJI SANITARNEJ				
Faza: PW	Branża: SANITARNA	Skala: 1:10000	Data: 11.2025 r.	Nr rys. 1
Nazwa rysunku: ORIENTACJA				
Funkcja	Imię, nazwisko, nr uprawnień			Podpis
Projektant br. sanitarna	mgr inż. Łukasz Machątek LUB/0091/PWBS/16			
Opracowała	mgr inż. Katarzyna Mazurek			
Sprawdzający br. sanitarna	mgr inż. Kamil Wąlega LUB/0317/PWBS/19			