


ORIENTACJA
SKALA 1:10000

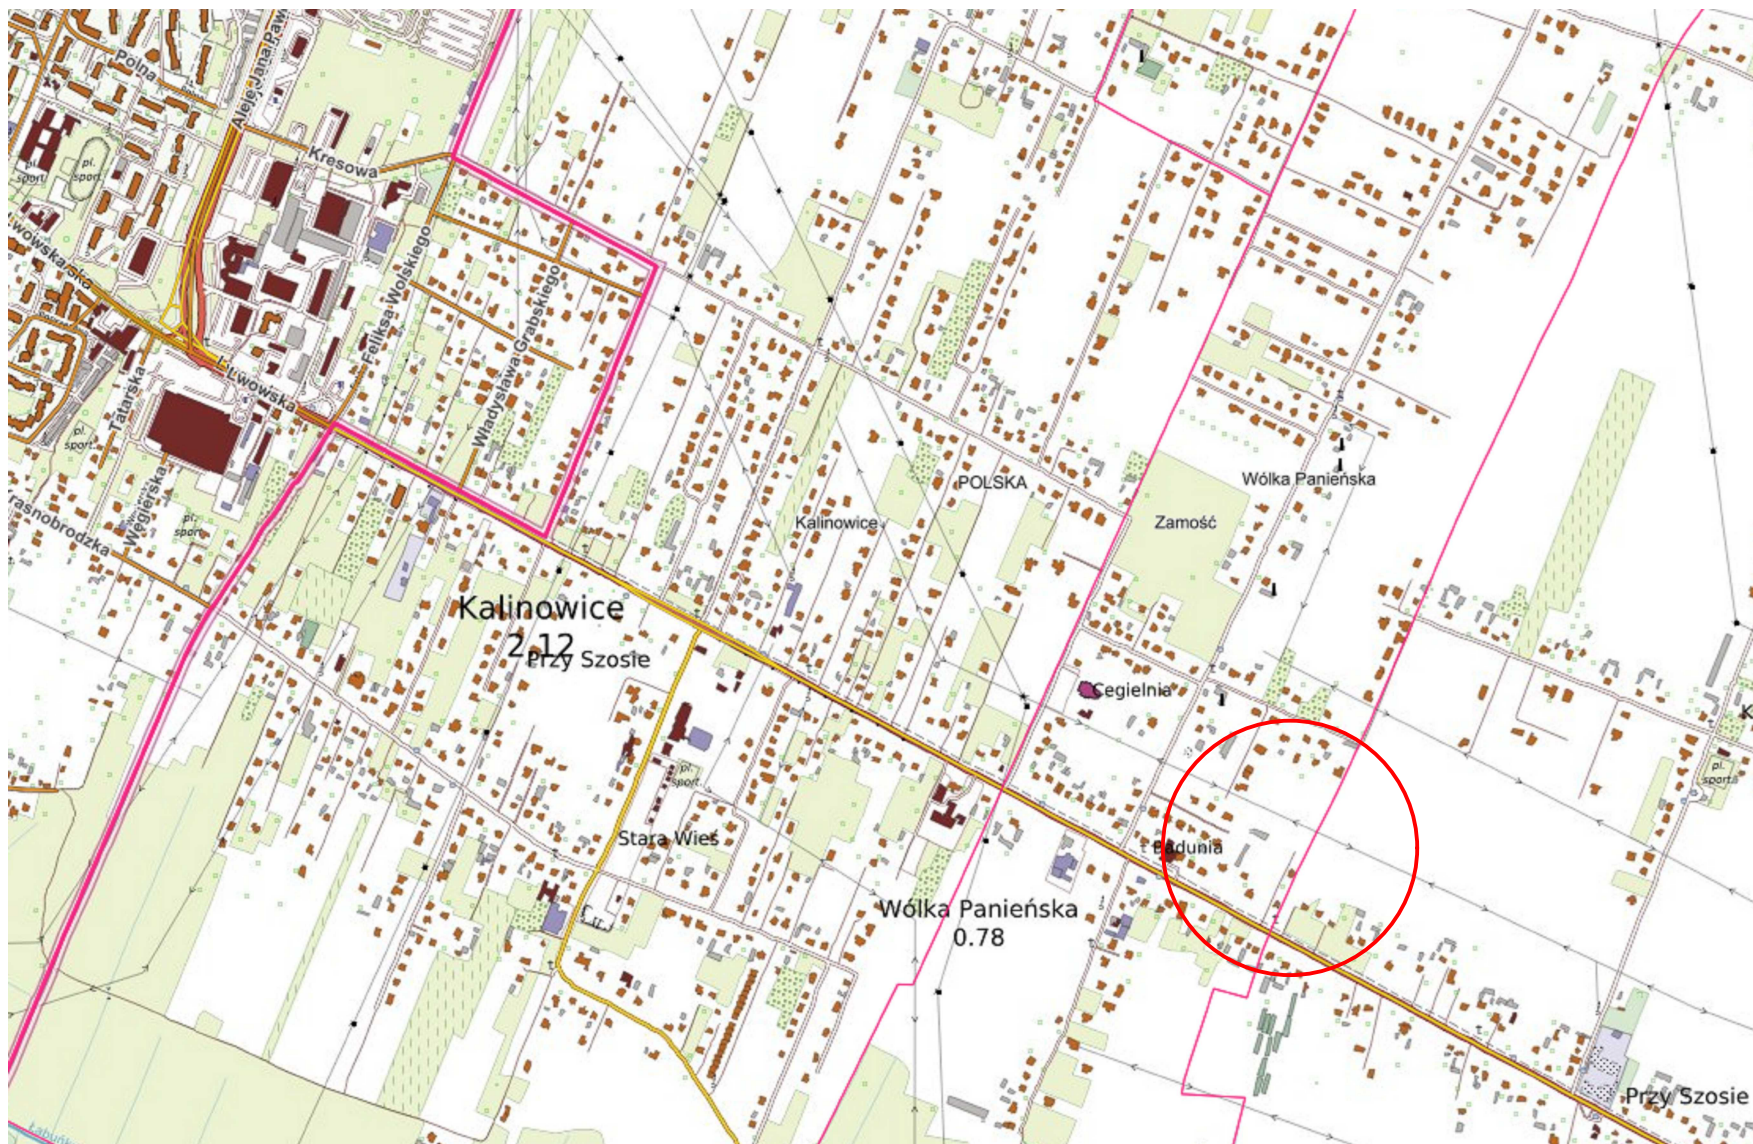

 PROSECO		<i>Inwestor:</i> GMINA ZAMOŚĆ UL. PEOWIAKÓW 92 22-400 ZAMOŚĆ		
		<i>Adres inwestycji:</i> 062014_2 ZAMOŚĆ OBRĘB 0025 - WÓLKA PANIEŃSKA		
<i>Inwestycja:</i> BUDOWA SIECI KANALIZACJI SANITARNEJ W DRODZE WEWNĘTRZNEJ DZ. NR 145/14 W M. WÓLKA PANIEŃSKA				
<i>Obiekt:</i> SIEĆ KANALIZACJI SANITARNEJ				
<i>Faza:</i> PZT	<i>Branża:</i> SANITARNA	<i>Skala:</i> 1:10000	<i>Data:</i> 11.2025 r.	<i>Nr rys.</i> 1
<i>Nazwa rysunku:</i> ORIENTACJA				
<i>Funkcja</i>		<i>Imię, nazwisko, nr uprawnień</i>		<i>Podpis</i>
Projektant br. sanitarna		mgr inż. Łukasz Machątek LUB/0091/PWBS/16		
Opracowała		mgr inż. Katarzyna Mazurek		
Sprawdzający br. sanitarna		mgr inż. Kamil Walega LUB/0317/PWBS/19		