


ELEWACJA PÓNOCNO-ZACHODNIA

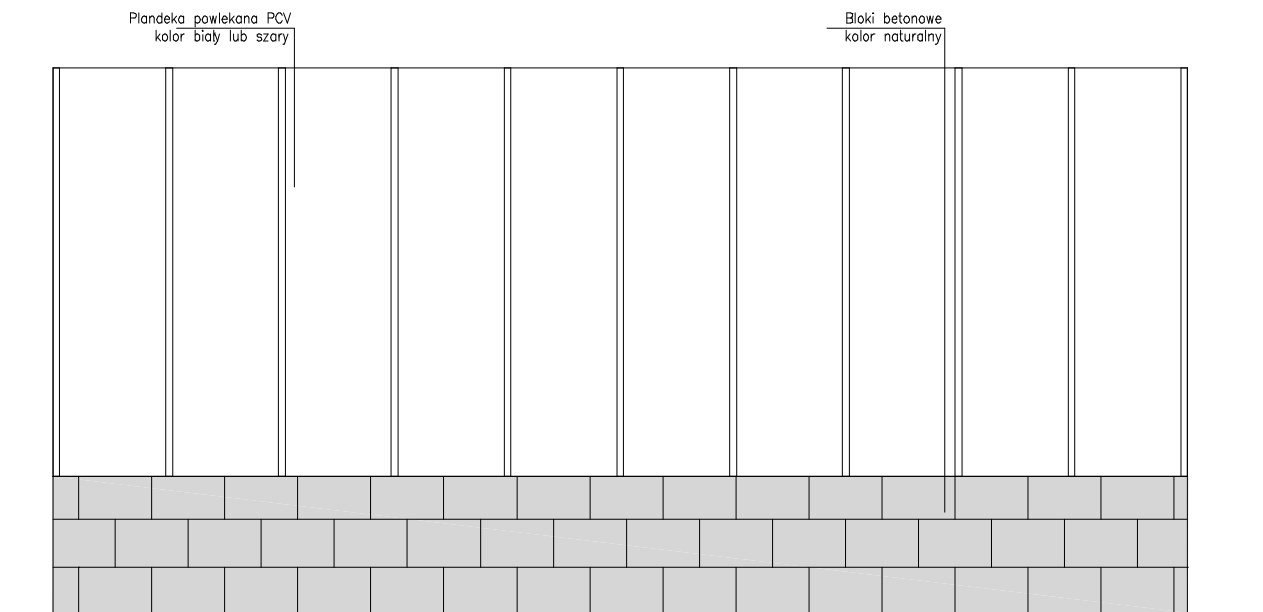

ELEWACJA POŁUDNIOWO-ZACHODNIA

Nazwa i adres obiektu: PROJEKT WYKONAWCZY PRZEBUDOWA I ROZBUDOWA BUDYNKU HYDROFORNI ZE ZMIANĄ SPOSOBU UŻYTKOWANIA NA POTRZEBY BUDYNKU GARAŻOWO-WARSZTATOWEGO (KAT. XVII), BUDOWA BUDYNKU GARAŻOWEGO Z WIATĄ (KAT. XVII) ORAZ MAGAZYNU SOLI (KAT. VIII) W RAMACH ZADANIA INWESTYCYJNEGO PRZEBUDOWA BUDYNKU HYDROFORNI W BYSZEWACH Nowosolna, obr. Byszewy, m. Byszewy, id. dz.100608_2.0003.48/1			Nr strony
Imię i nazwisko:		Nr uprawnień	podpis
Projektant:	mgr inż. arch. Dominika Krogulska	133/99/WŁ	
Projektant sprawdz.:	mgr inż. arch. Anna Chmielak	68/98/WŁ	
Opracowanie:	mgr inż. arch. Michałina Niedźwiadek		
specjalność i branża	Architektura	Data: PAŹDZIERNIK 2024	
Skala: 1:100	Treść rysunku: ELEWACJE-MAGAZYN SOLI		Rysunek MS-3