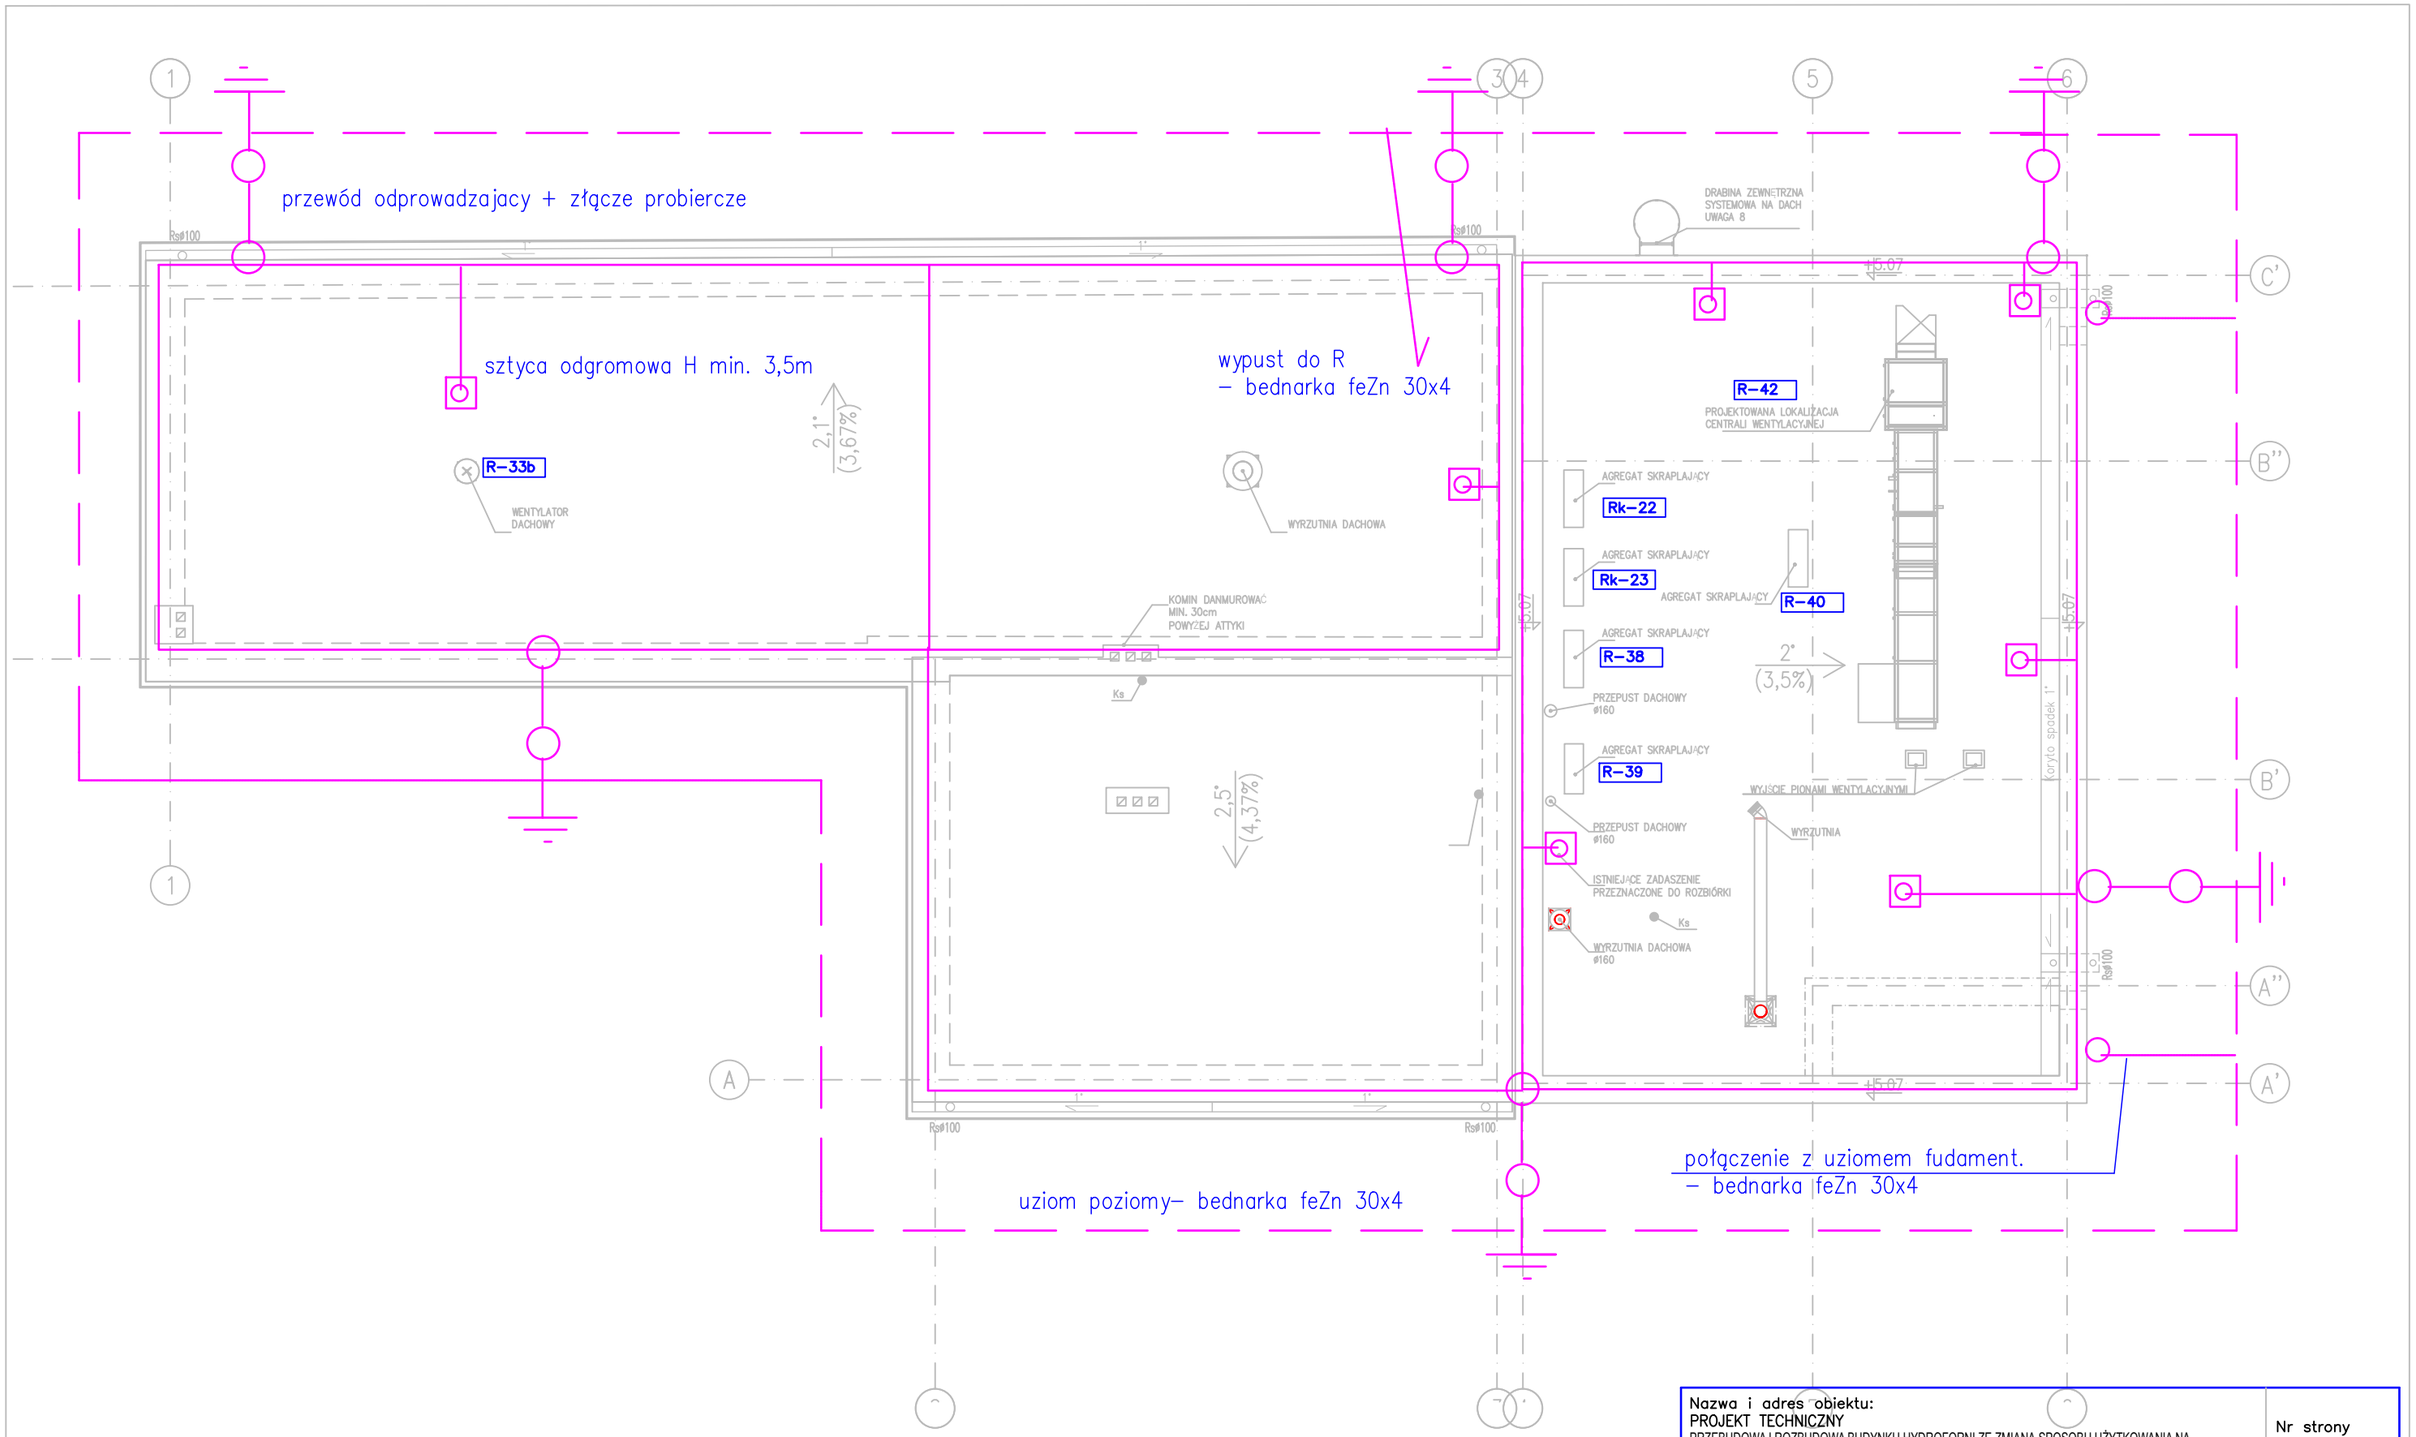

Nazwa i adres obiektu: PROJEKT TECHNICZNY PRZEBUDOWA I ROZBUDOWA BUDYNKU HYDROFORNI ZE ZMIANĄ SPOSOBU UŻYTKOWANIA NA POTRZEBY BUDYNKU GARAŻOWO-WARSZTATOWEGO (KAT. XVII), BUDOWA BUDYNKU GARAŻOWEGO Z WIATĄ (KAT. XVII) ORAZ MAGAZYNU SOLI (KAT. VIII) W RAMACH ZADANIA INWESTYCYJNEGO **PRZEBUDOWA BUDYNKU HYDROFORNI W BYSZEWACH** Nowosolna, obr. Byszewy, m. Byszewy, id. dz.100608_2.0003.48/1			Nr strony
Imi? i nazwisko:		Nr uprawnie?	podpis
Projektant:	techn. Andrzej Goszczyński	372/94/WŁ	
Projektant sprawdz.:	inż. Piotr Pietrzak	107/00/WŁ	
Opracowanie:			
specjalno?? i bran?a	instal. elektr.	Data: PAŹDZIERNIK 2024	
Skala: 1:100	Tre?? rysunku: PLAN INSTALACJI ODGROMOWEJ		Rysunek E 12