


- 1 ISTNIEJĄCY BUDYNEK
- 1a PROJEKTOWANA ROZBUDOWA
- 2 PROJEKTOWANY GARAŻ
- 3 PROJEKTOWANA WIATA
- 4 PROJEKTOWANY MAGAZYN SOLI
- 5 PROJEKTOWANE M. SKŁADOWANIA KRUSZYWA
- 6 PROJEKTOWANE M. SKŁADAWANIA EL. PREFABRYKOWANYCH

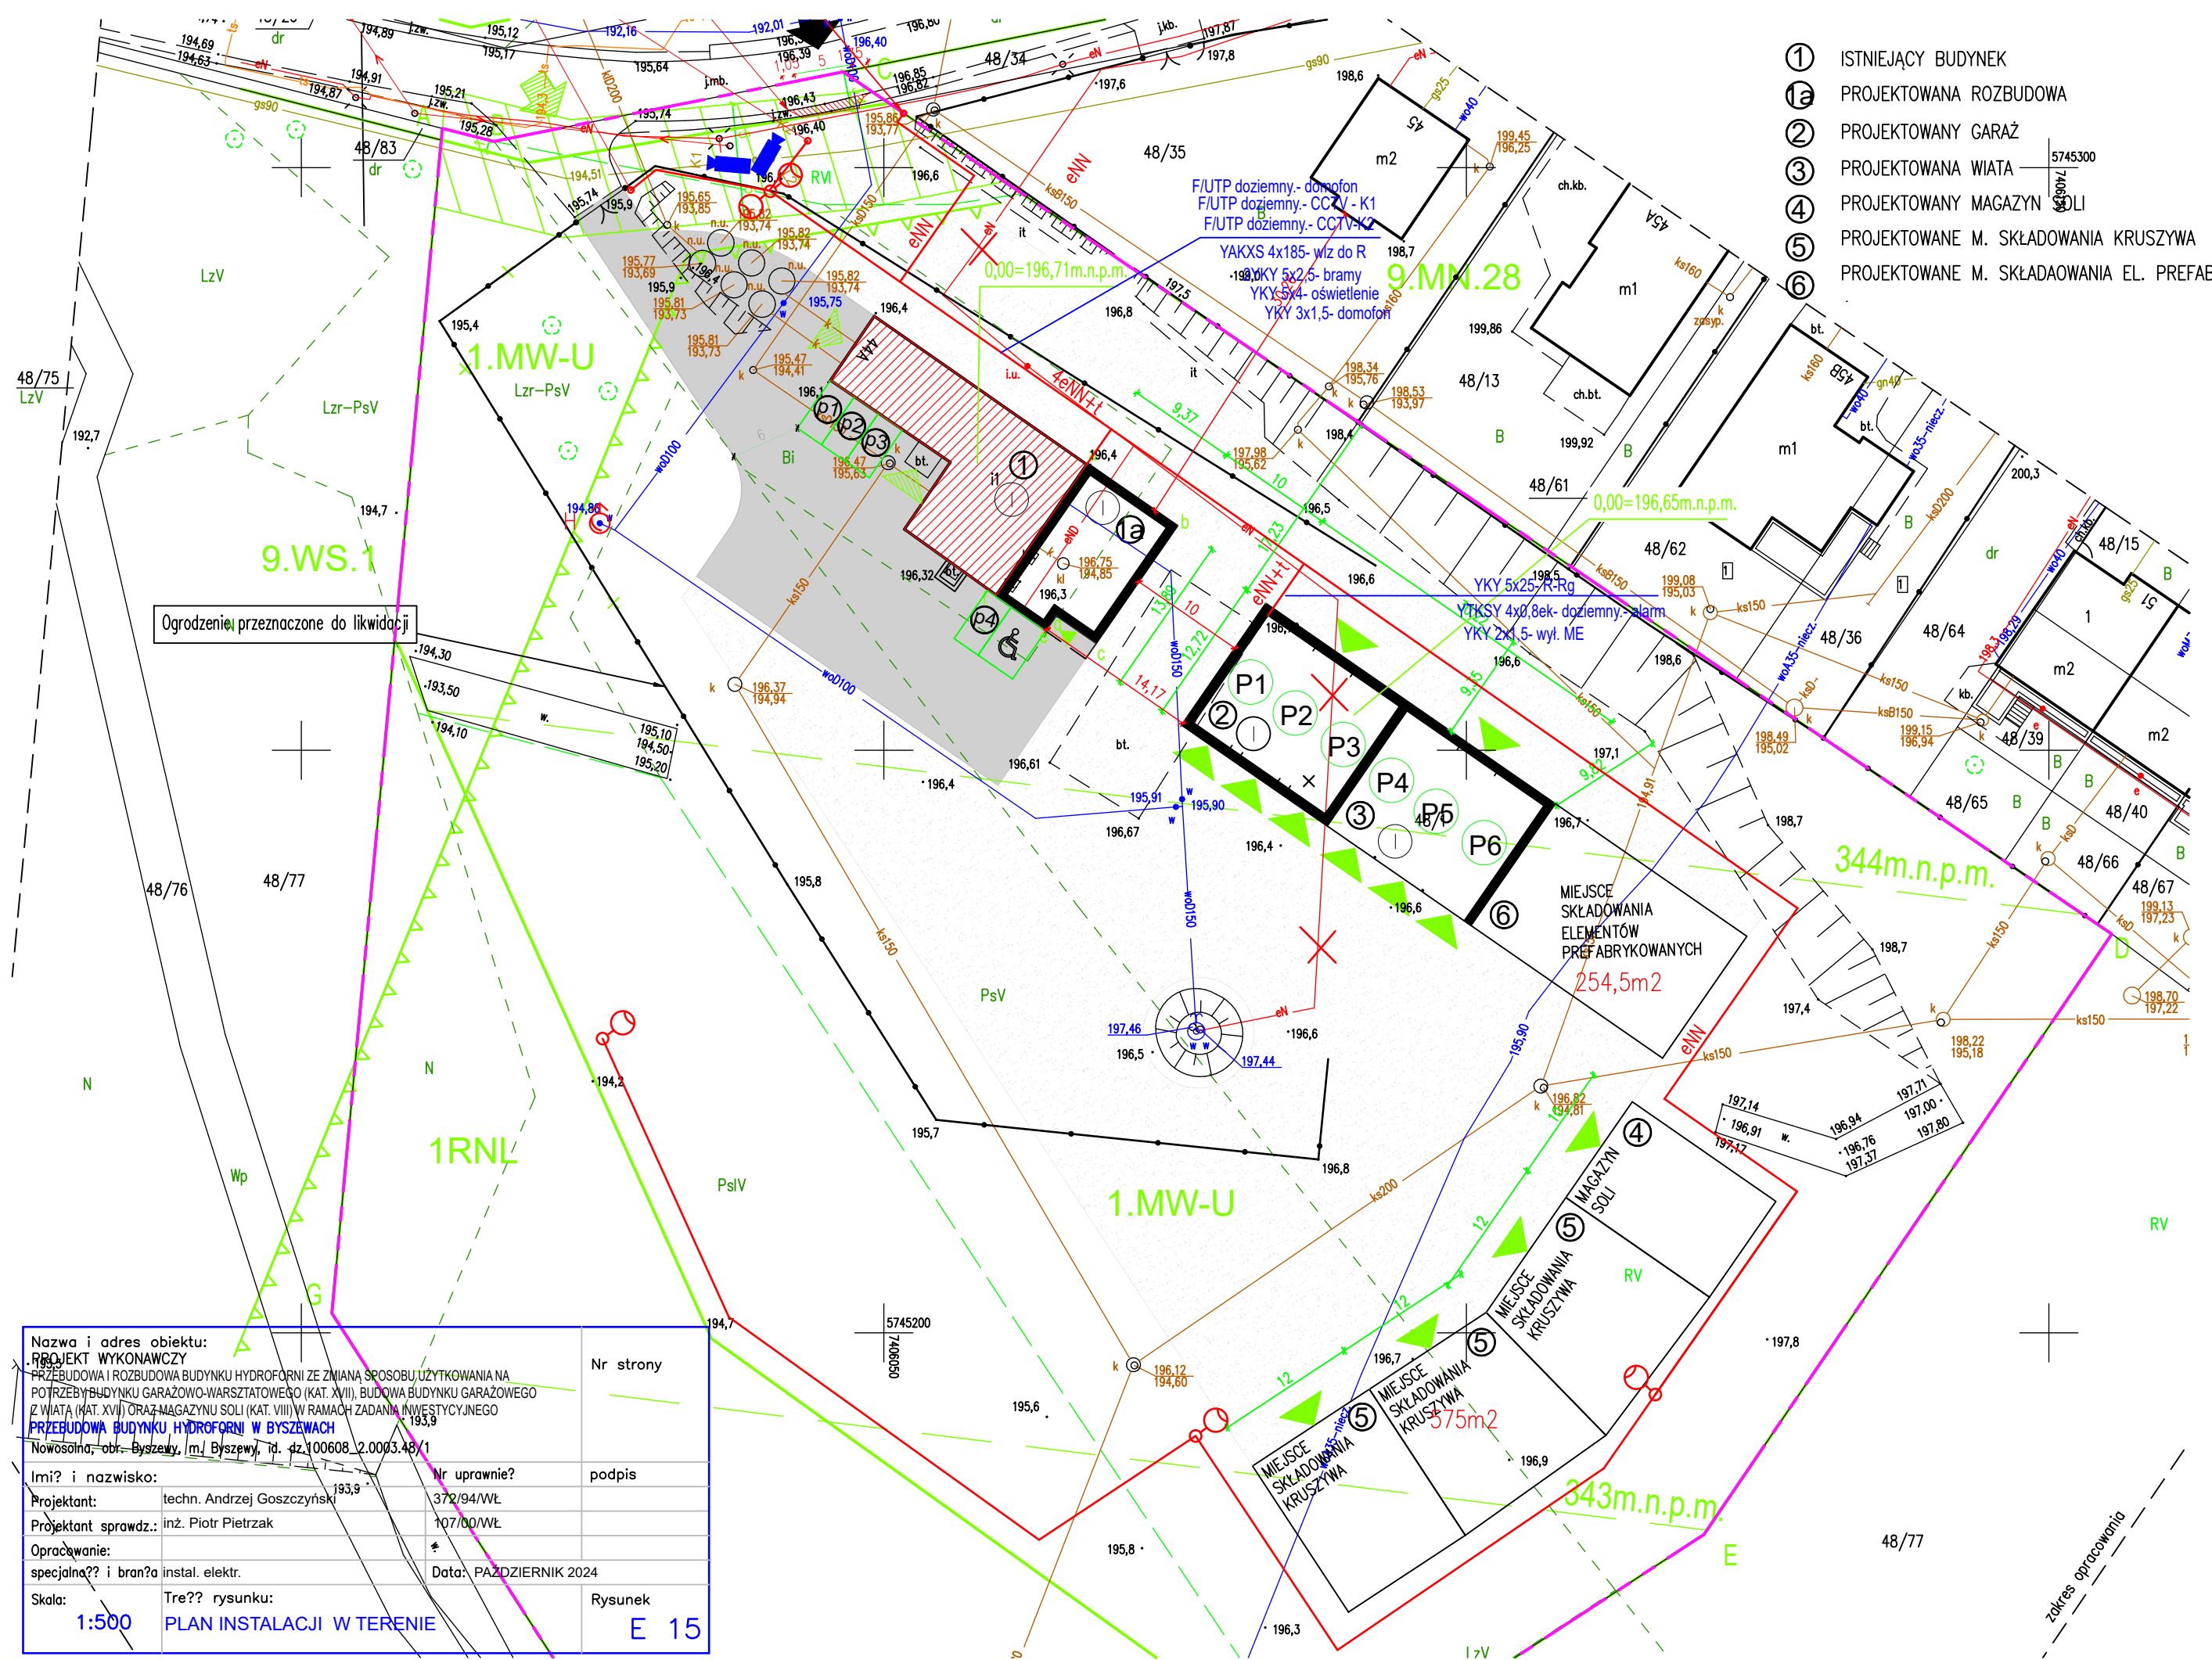

Nazwa i adres obiektu: PROJEKT WYKONAWCZY PRZEBUDOWA I ROZBUDOWA BUDYNKU HYDROFORNI ZE ZMIANĄ SPOSOBU UŻYTKOWANIA NA POTRZEBY BUDYNKU GARAŻOWO-WARSZTATOWEGO (KAT. XVII), BUDOWA BUDYNKU GARAŻOWEGO Z WIATĄ (KAT. XVII) ORAZ MAGAZYNU SOLI (KAT. VIII) W RAMACH ZADANIA INWESTYCYJNEGO PRZEBUDOWA BUDYNKU HYDROFORNI W BYSZEWACH Nowosolna, obr. Byszewy, m./ Byszewy, rd. dz. 100608_2.0003.48/1		Nr strony
Imię i nazwisko: Projektant: techn. Andrzej Goszczyński Projektant sprawdz.: inż. Piotr Pietrzak Opracowanie: specjalna?? i branża instal. elektr. Skala: 1:500		podpis
Nr uprawnień: 372/94/WŁ 107/00/WŁ Data: PAŹDZIERNIK 2024		
Treść rysunku: PLAN INSTALACJI W TERENIE		Rysunek E 15