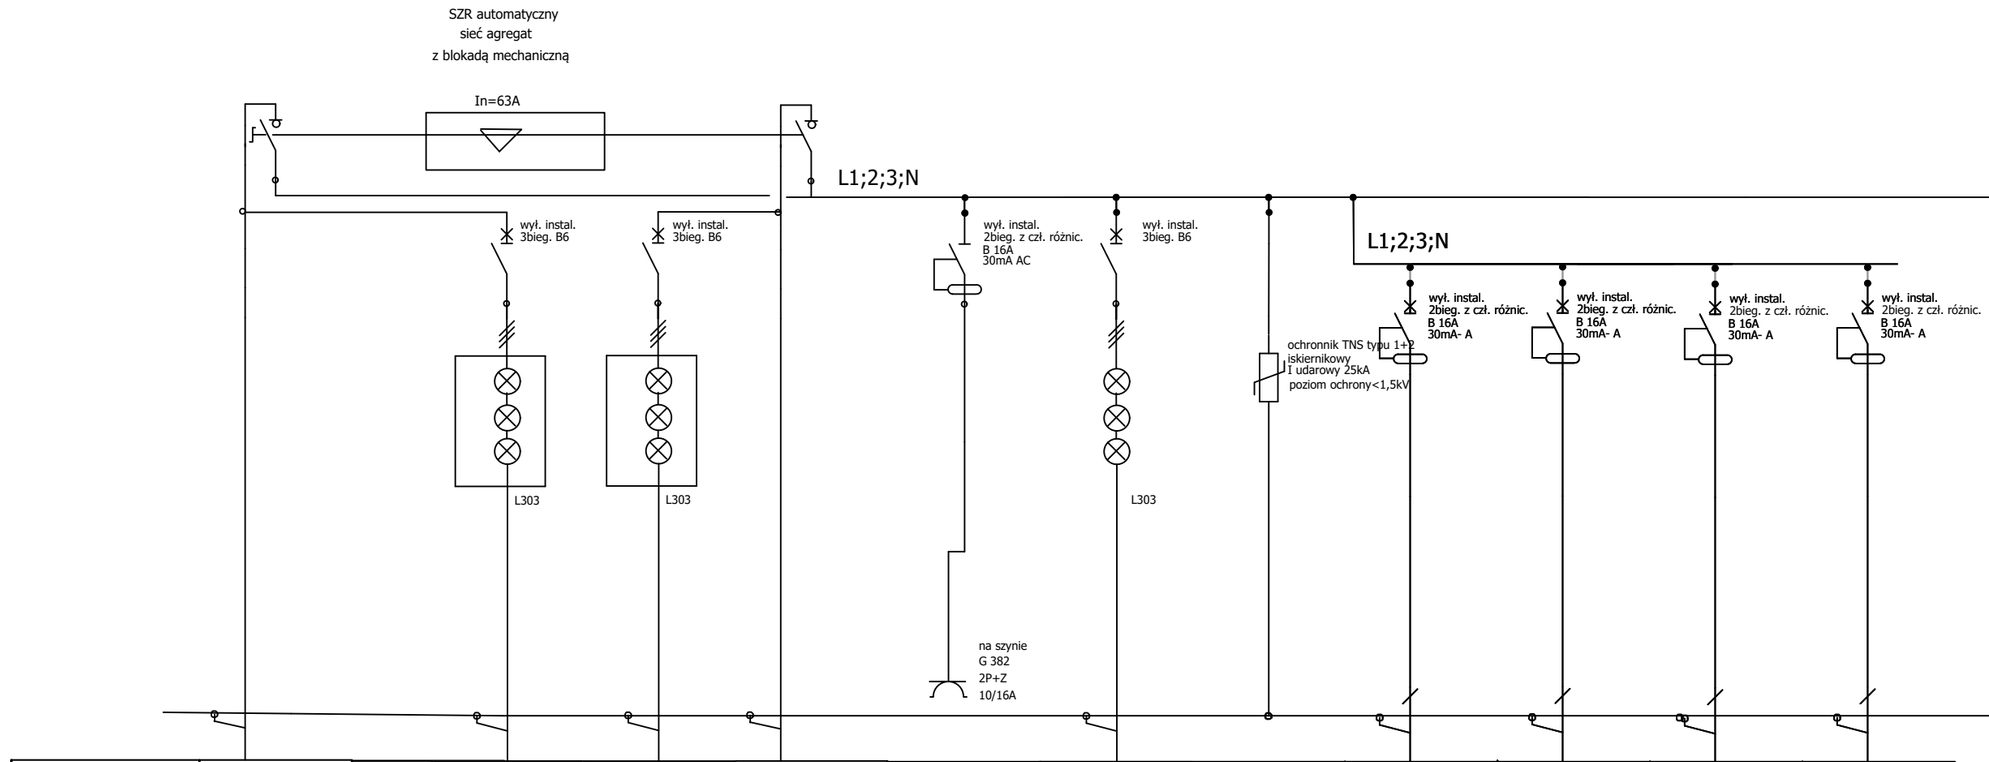

Oznaczenie zacisku/obwodu					0	1	2	3	1	2	3	4
	zasilanie rezerwowe		KONTROLA OBECNOSCI NAPIECIA	KONTROLA OBECNOSCI NAPIECIA	WYLACZNIK GŁÓWNY	GNIAZDO ZASILANIE SERWISOWE	KONTROLA OBECNOSCI NAPIECIA	OCHRONNIKI	OBWÓD GNIAZD PEL	OBWÓD GNIAZD PEL	OBWÓD GNIAZD PEL	rez.
Moc	18,7/12,0		2,5W	2,5W	18,2/12,0	0,6W	2,5W		0,3	0,3	0,3	
	z agregatu				z R							
Przekrój przewodu	5x10 mm2		5x1,5mm2	5x1,5mm2	5x10 mm2	3x2,5mm2	5x1,5mm2	1x25mm2	3x2,5 mm2	3x2,5 mm2	3x2,5 mm2	
Typ kabla												
Typ izolacji kabla			YDYp	YDYp		YDY	YDYp	LYgżo	N2XH-J	N2XH-J	N2XH-J	

Rozdzielnica natynkowa ;obudowa IP 40 drzwiczki z zamkiem na kluczyk
In=125A

przewidzieć 20% rezerwy miejsca

Nazwa i adres obiektu:
REMONT WRAZ Z ADAPTACJĄ BUDYNKU PROFORNI ZE ZMIANĄ SPOSOBU UŻYTKOWANIA NA POTRZEBY BUDYNKU GARAŻOWO-WARSZTATOWEGO (KAT. XVII), BUDOWA BUDYNKU GARAŻOWEGO Z WIATĄ (KAT. XVII) ORAZ MAGAZYNU SOLI (KAT. VIII) W RAMACH ZADANIA INWESTYCYJNEGO
[redacted]
Nowosolna, obr. Byszewy, m. Byszewy, id. dz.100608_2.0003.48/1

Projekt Wykonawczy

Nr strony

Imię i nazwisko:		Nr uprawnień	podpis
Projektant:	techn. Andrzej Goszczyński	372/94/WŁ	
Projektant sprawdz.:	inż. Piotr Pietrzak	107/00/WŁ	
Opracowanie:			
specjalność i branża	instal. elektr.	Data: PAŹDZIERNIK 2024	
Skala: –	Treść rysunku: SCHEMAT Rk-CZ.1	Rysunek E 4.1	