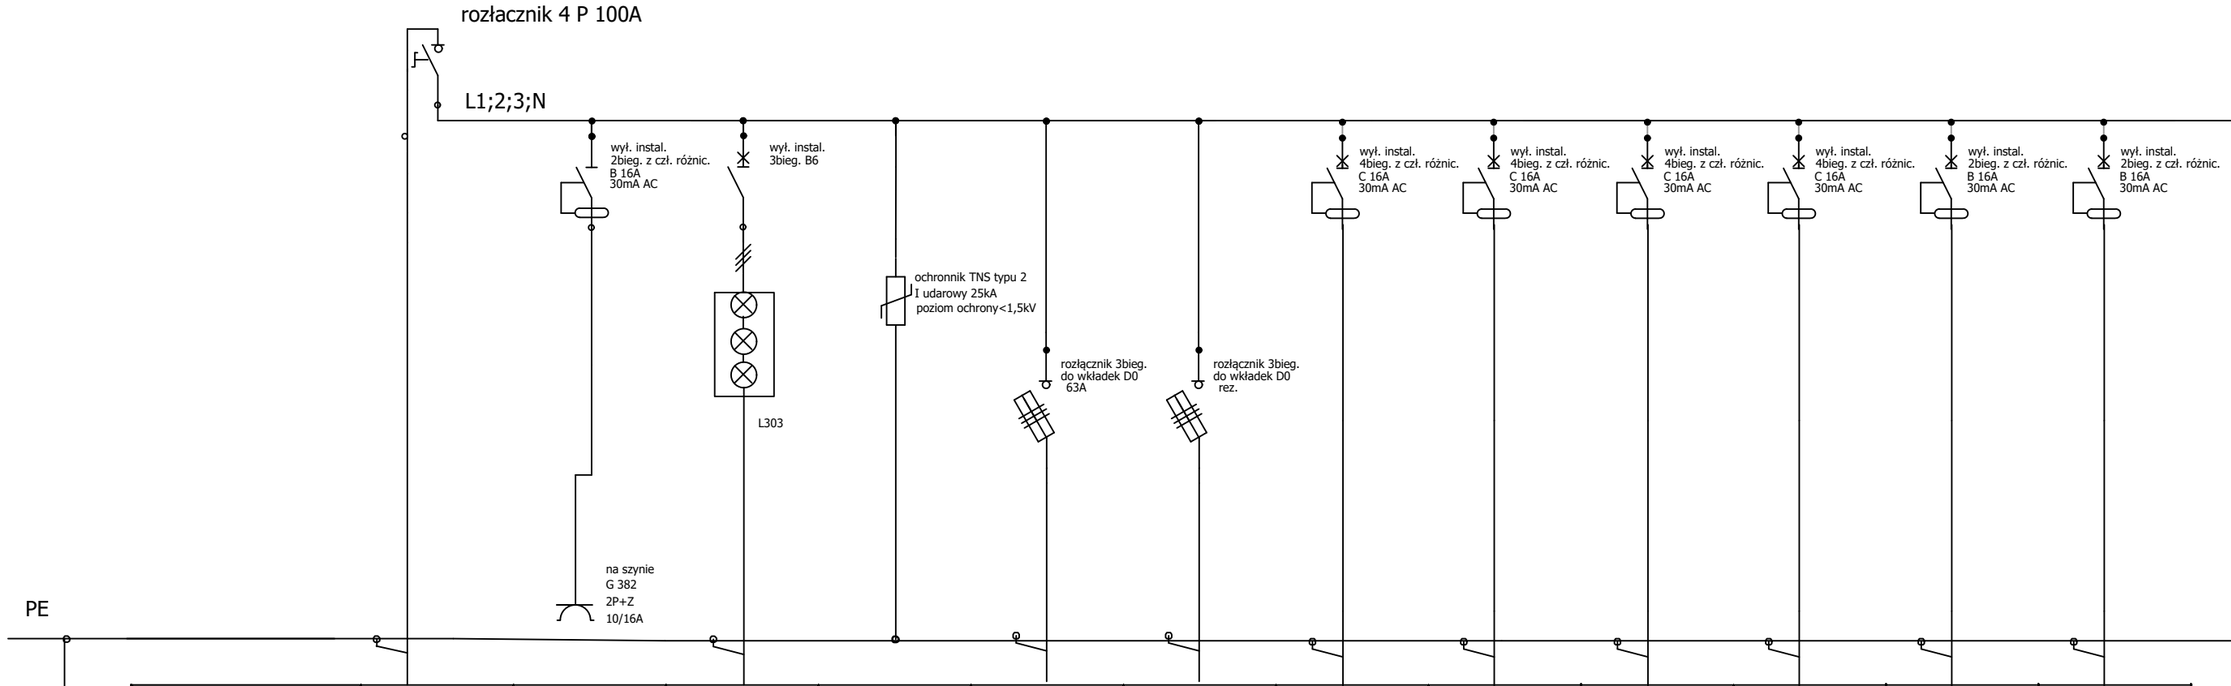

Oznaczenie zacisku/obwodu	01	02	03	04	1	2	3	4	5	6	7	8
	zasilanie z R				PV		OBWOD BRAMA	OBWOD BRAMA	OBWOD BRAMA	OBWOD BRAMA	OBWOD ogrzewanie	OBWOD gniazda
Moc	5,0/4,2 kW				30,0		0,3	0,3	0,3	0,3	2,0	2,0
	PV=30,0											
Przekrój przewodu	5x25 mm2				5x16mm2		5x2,5mm2	5x2,5mm2	5x2,5mm2	5x2,5mm2	3x2,5mm2	3x2,5mm2
Typ kabla					N2XH-J		N2XH-J	N2XH-J	N2XH-J	N2XH-J	N2XH-J	N2XH-J
Typ izolacji kabla	YKY						dobór zabezpieczeń sprawdzać na etapie budowy		dobór zabezpieczeń sprawdzać na etapie budowy			

UWAGA ; zapewnić możliwość podłączenia projektowanych kabli
o danych przekrojach pod zaciski lub poprzez pośrednie szyny bądź zaciski redukcyjne
lub zaciski przyłączeniowe

Dobrać osłony / dławiki/ wyprowadzeń kabli z szaf

Nazwa i adres obiektu:
BUDOWA I ROZBUDOWA BUDYNKU GARAŻOWO-WARSZTATOWEGO WRAZ Z ADAPTACJĄ CZĘŚCI POMIESZCZEŃ GARAŻOWYCH NA POMIESZCZENIA SOCJALNO-BIUROWE ORAZ ZMIANĄ SPOSOBU UŻYTKOWANIA CZĘŚCI POMIESZCZEŃ GARAŻOWYCH NA POMIESZCZENIA SOCJALNO-BIUROWE I MAGAZYNO