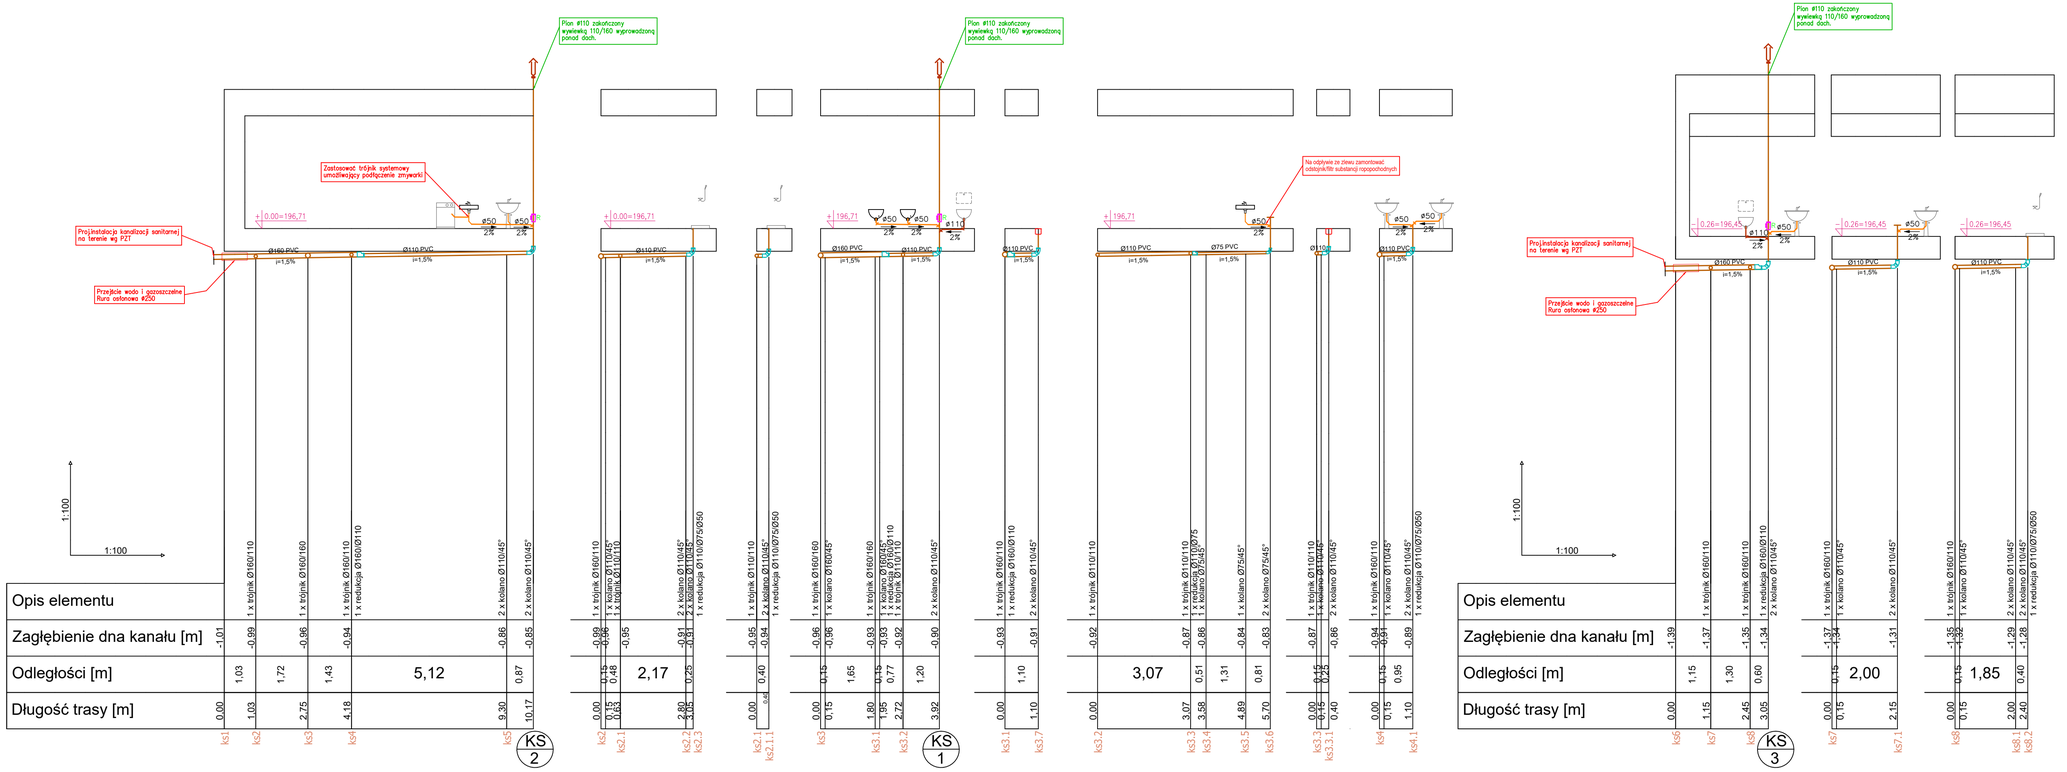

Nazwa i adres obiektu: PROJEKT TECHNICZNY ROZBUDOWA I PRZEBUDOWA BUDYNKU Nowosolno, obr. Byszewy, m. Byszewy, id. dz.100608_2.0003.48/1		Nr strony
Imię i nazwisko:	Nr uprawnień	podpis
Projektant: mgr inż. Agnieszka Kindl	LOD/0172/POOS/04	
Projektant sprawdz.: mgr inż. Norbert Jastrzębski	LOD/0655/PWOS/06	
Opracowanie:		
specjalność i branża: Sanitarna	Data: PAŹDZIERNIK 2024	
Skala: 1:100	Treść rysunku: PROFIL INSTALACJI PODPOSADZKOWEJ INSTALACJA KAN. SANITARNEJ I TECHNOLOGICZNEJ	Rysunek S06