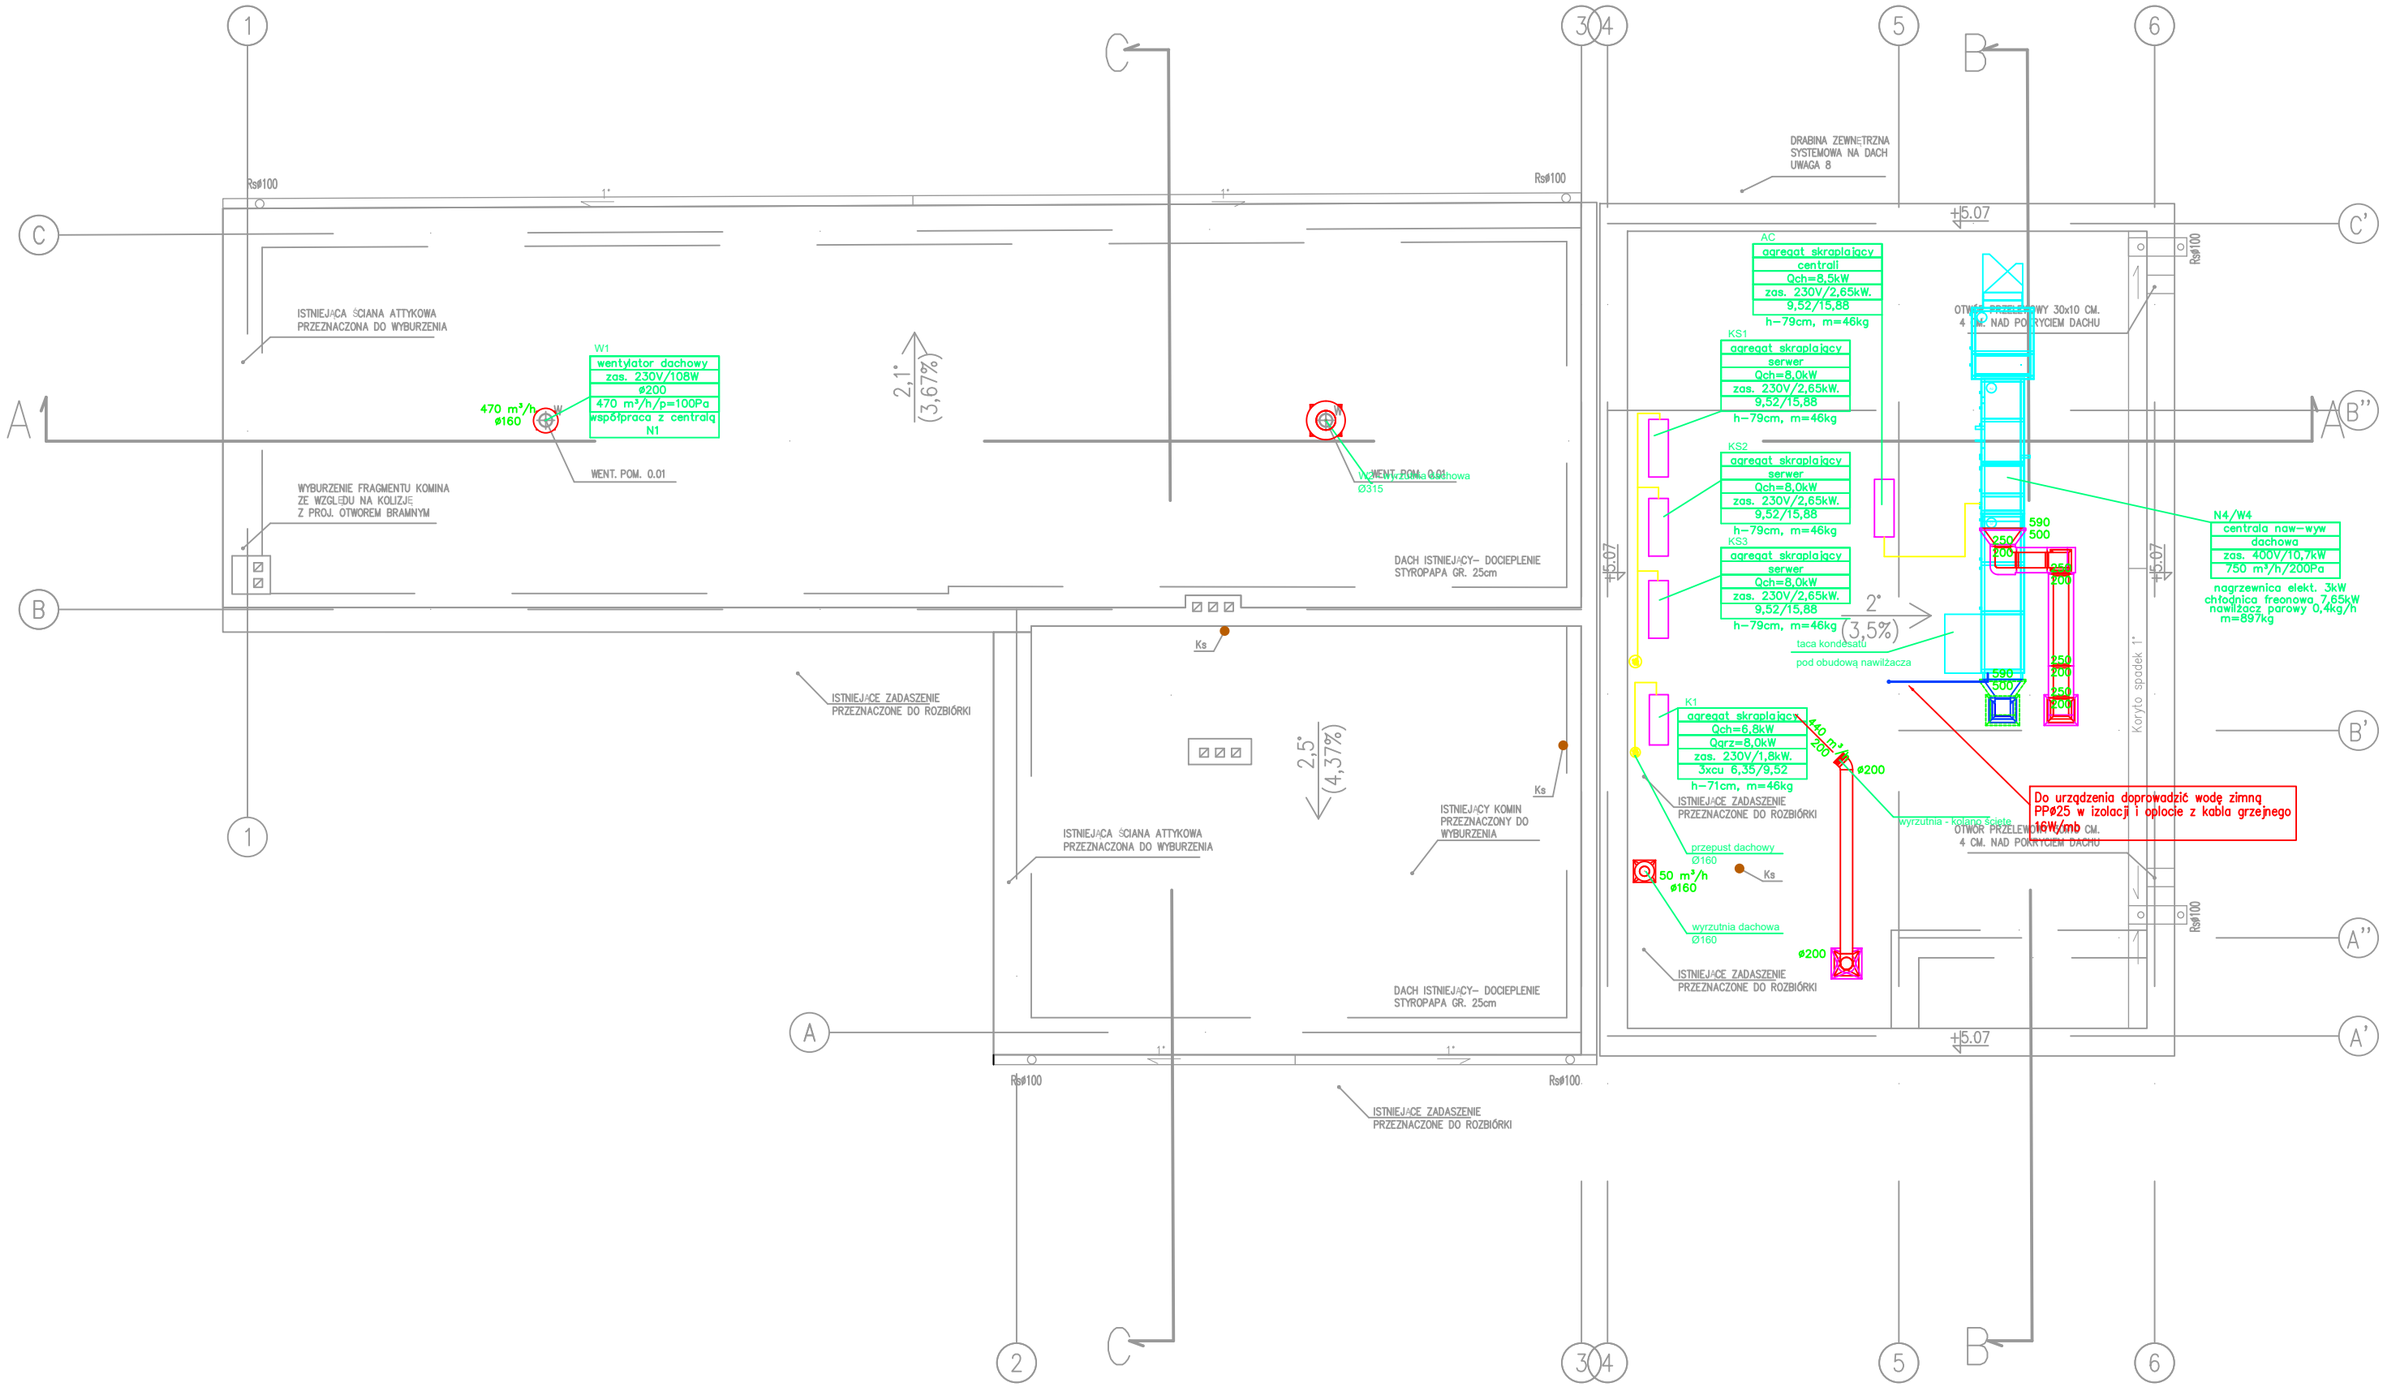

Nazwa i adres obiektu: PROJEKT WYKONAWCZY **ROZBUDOWA I PRZEBUDOWA BUDYNKU** Nowosolna, obr. Byszewy, m. Byszewy, id. dz.100608_2.0003.48/1			Nr strony
Imię i nazwisko:		Nr uprawnień	podpis
Projektant:	mgr inż. Agnieszka Kindl	LOD/0172/POOS/04	
Projektant sprawdz.:	mgr inż. Norbert Jastrzębski	LOD/0655/PWOS/06	
Opracowanie:			
specjalność i branża	Sanitarna	Data: PAŹDZIERNIK 2024	
Skala: 1:100	Treść rysunku: RZUT DACHU INSTALACJA WENTYLACJI I KLIMATYZACJI		Rysunek S08