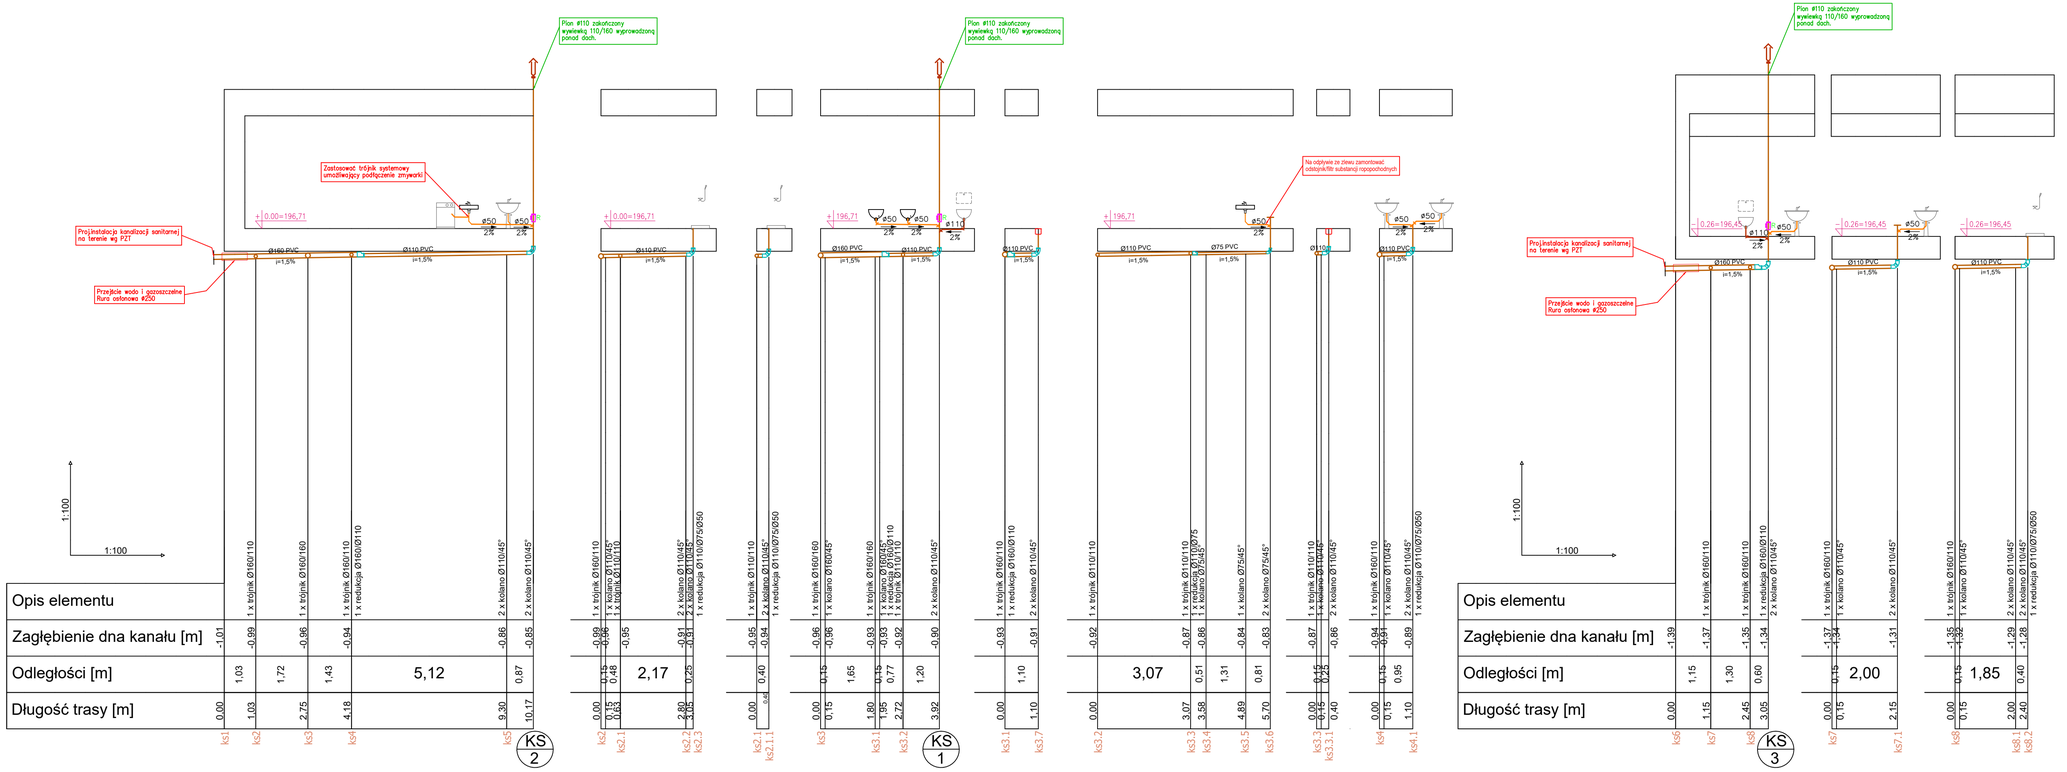


| Nazwa i adres obiektu: | | | Nr strony |
|---|---|---|---|
| PROJEKT WYKONAWCZY<br>ROZBUDOWA I PRZEBUDOWA BUDYNKU<br>Nowosolno, obr. Byszewy, m. Byszewy, id. dz.100608_2.0003.48/1 | | | |
| Imię i nazwisko: | | Nr uprawnień | podpis |
| Projektant: | mgr inż. Agnieszka Kindl | LOD/0172/POOS/04 | |
| Projektant sprawdz.: | mgr inż. Norbert Jastrzębski | LOD/0655/PWOS/06 | |
| Opracowanie: | | | |
| specjalność i branża | Sanitarna | Data: PAŹDZIERNIK 2024 | |
| Skala: 1:100 | Treść rysunku: PROFIL INSTALACJI PODPOSADZKOWEJ<br>INSTALACJA KAN. SANITARNEJ I TECHNOLOGICZNEJ | | Rysunek S06 |