


PRZEKRÓJ KONSTRUKCYJNY KM 3+010
Skala 1:25 droga powiatowa nr 3315D

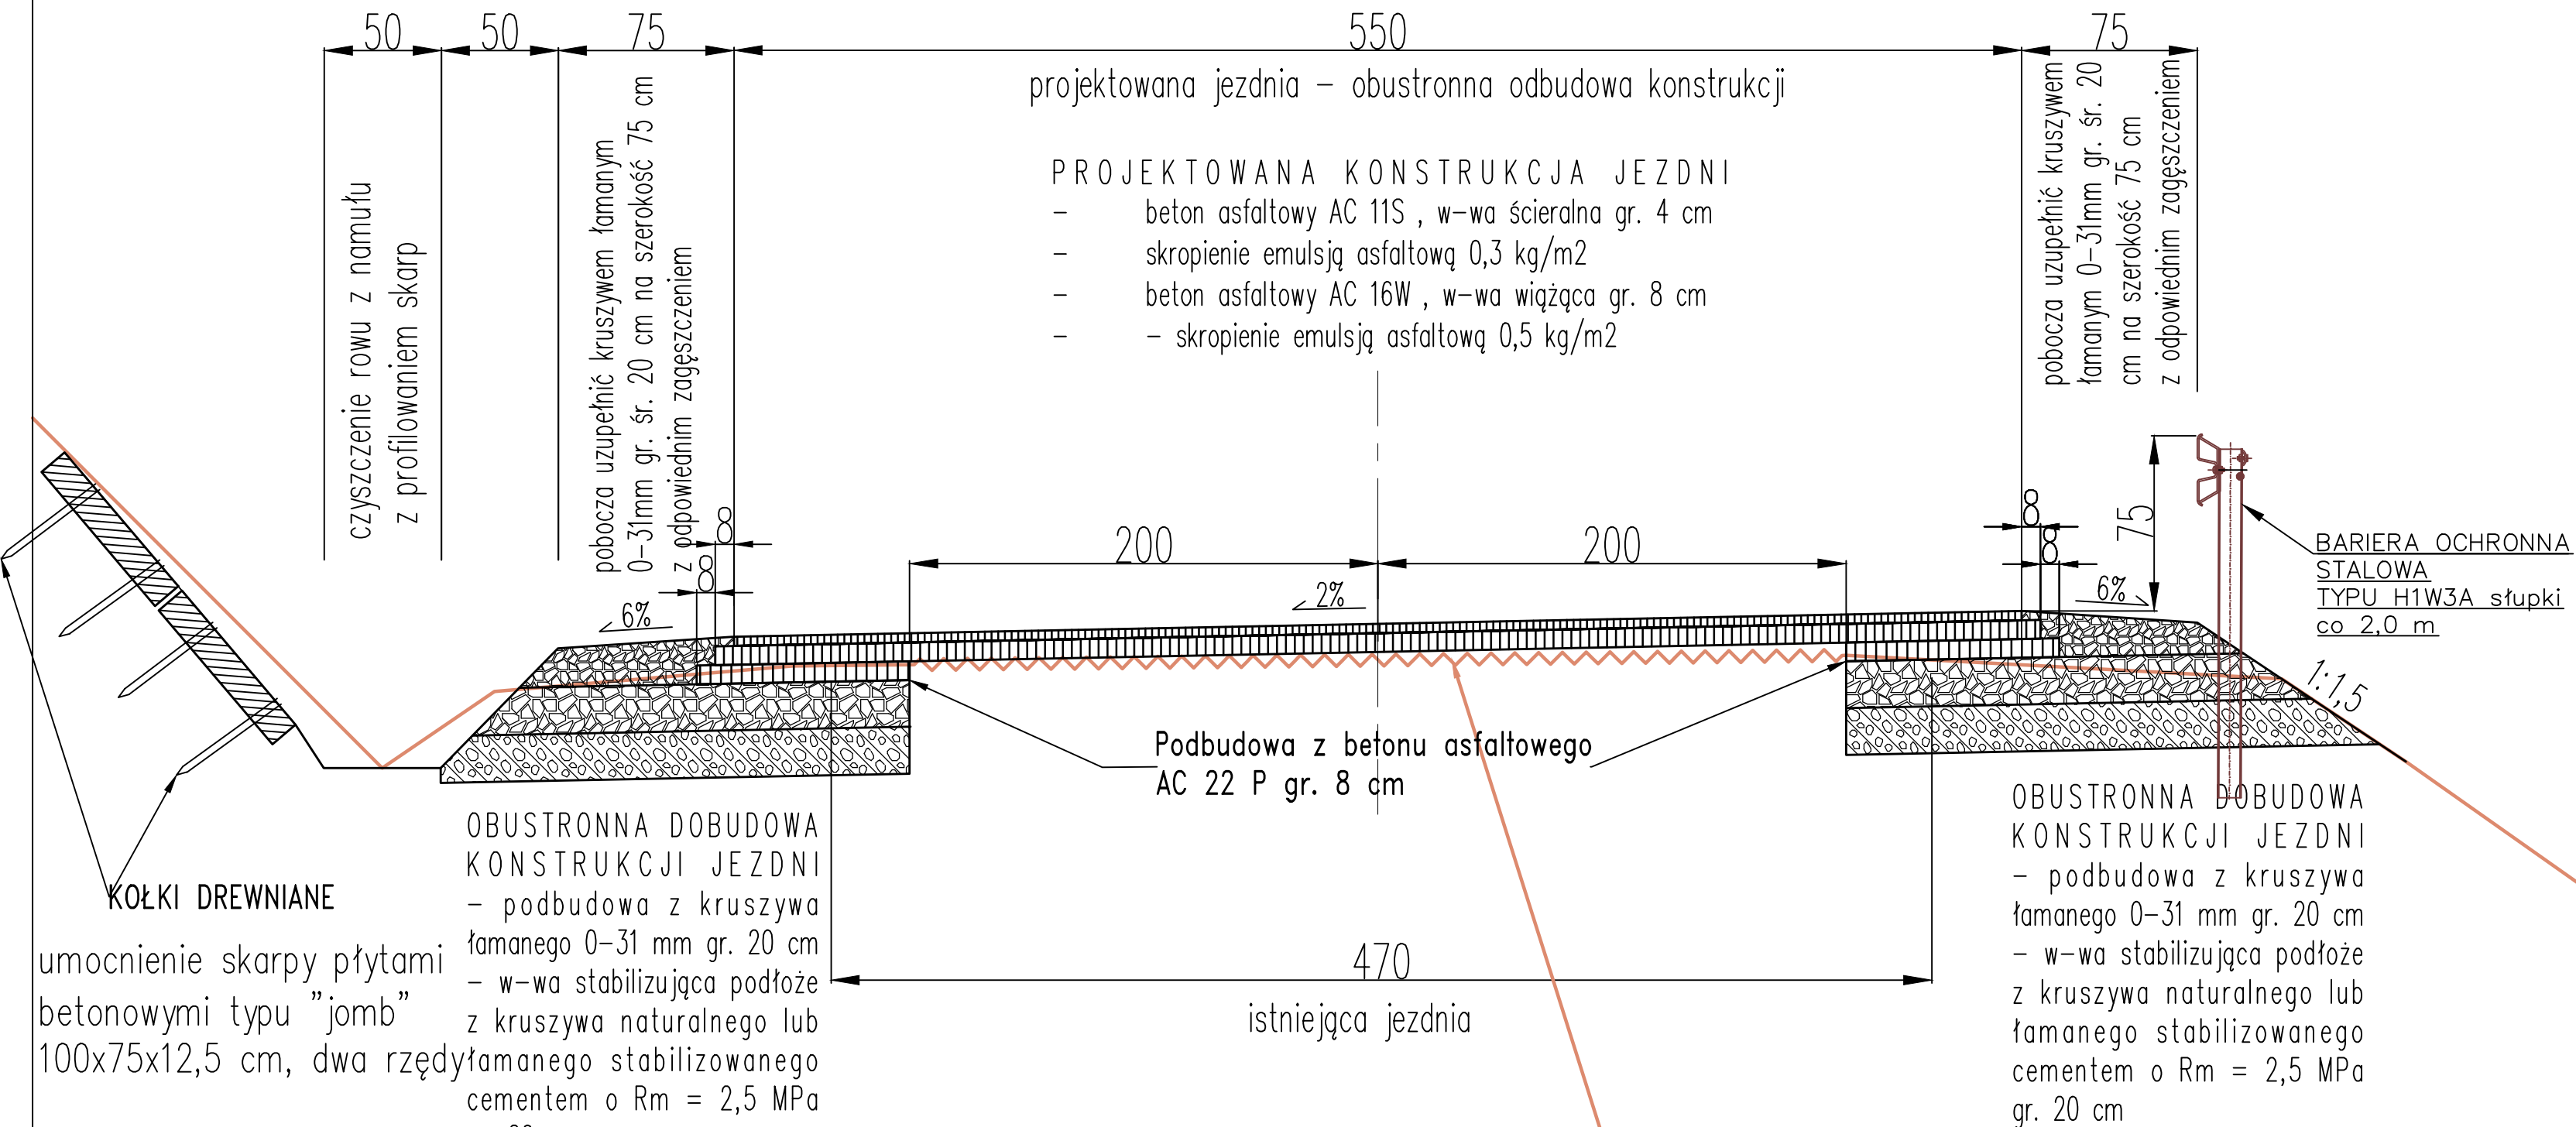

frezowanie istniejącej jezdni
na śr. gł. 8 cm
z odwiezieniem destruktu po frezowaniu
na miejsce składowania, w celu
ponownego wykorzystania na placu budowy
Profilowanie i zagęszczenie podłoża po frezowaniu.

PROJEKT I WZNOŚCENIA	TYTUŁ PROJEKTU	Rozbudowa i przebudowa dróg powiatowych 3315D Sokolec - Ludwikowice Kłodzkie i 3356D na odcinku Rzeczka-Sokolec-Jugów.		
	TYTUŁ RYSUNKU	PRZEKRÓJ KONSTRUKCYJNY KM 0+330.		
	INWESTOR	ZARZĄD POWIATU KŁODZKIEGO ul. OKRZEI 1, 57-300 Kłodzko.		
	projektował	mgr inż. Aleksander Ruczkowski	podpis	MARZEC 2023
				Skala 1 : 25
				Rysunek nr 1