


Skala 1:25 *droga powiatowa nr 3315D*

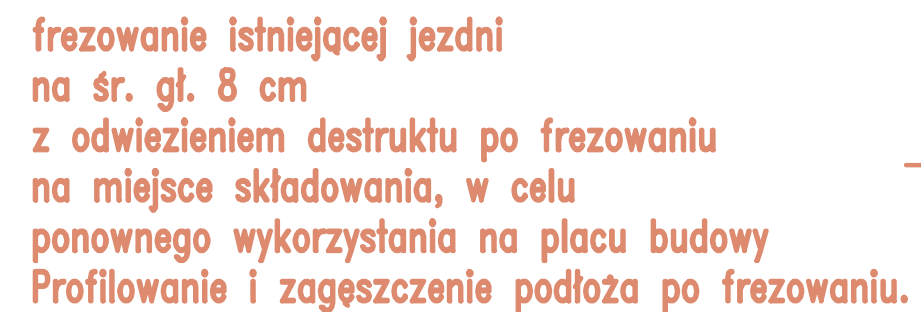

PROJEKT TECHNICZNY	TYTUŁ PROJEKTU	Rozbudowa i przebudowa dróg powiatowych 3315D Sokolec - Ludwikowice-Kłodzkie i 3356D na odcinku Rzeczka-Sokolec-Jugów.		
	TYTUŁ RYSUNKU	PRZEKRÓJ KONSTRUKCYJNY KM 0+330.		
	INWESTOR	ZARZĄD POWIATU KŁODZKIEGO ul. OKRZEI 1 , 57-300 Kłodzko.		
	projektował	mgr inż. Aleksander Ruczkowski	podpis	MARZEC 2023
				Skala 1 : 25
			Rysunek nr 1	