


PRZEKRÓJ KONSTRUKCYJNY KM 3+494

Skala 1:25 *droga powiatowa nr 3315D*

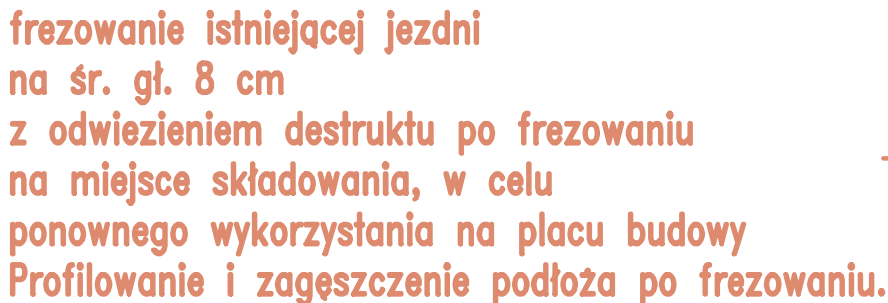

dobudowa muru z
kamienia gr. 70 cm
wysokości od 1.5 do 3 m
do istniejącego muru
na długości – 24 m

P R O J E K T T E C H N I C Z N Y	TYTUŁ PROJEKTU	Rozbudowa i przebudowa dróg powiatowych 3315D Sokolec - Ludwikowice Kłodzkie i 3356D na odcinku Rzeczka-Sokolec-Jugów.		
	TYTUŁ RYSUNKU	PRZEKRÓJ KONSTRUKCYJNY KM 1+180.		
	INWESTOR	ZARZĄD POWIATU KŁODZKIEGO ul. OKRZEI 1 , 57-300 Kłodzko.		
	projektował	<i>mgr inż. Aleksander Ruczkowski</i>	podpis	MARZEC 2023 Skala 1 : 25 <i>Rysunek nr 1</i>