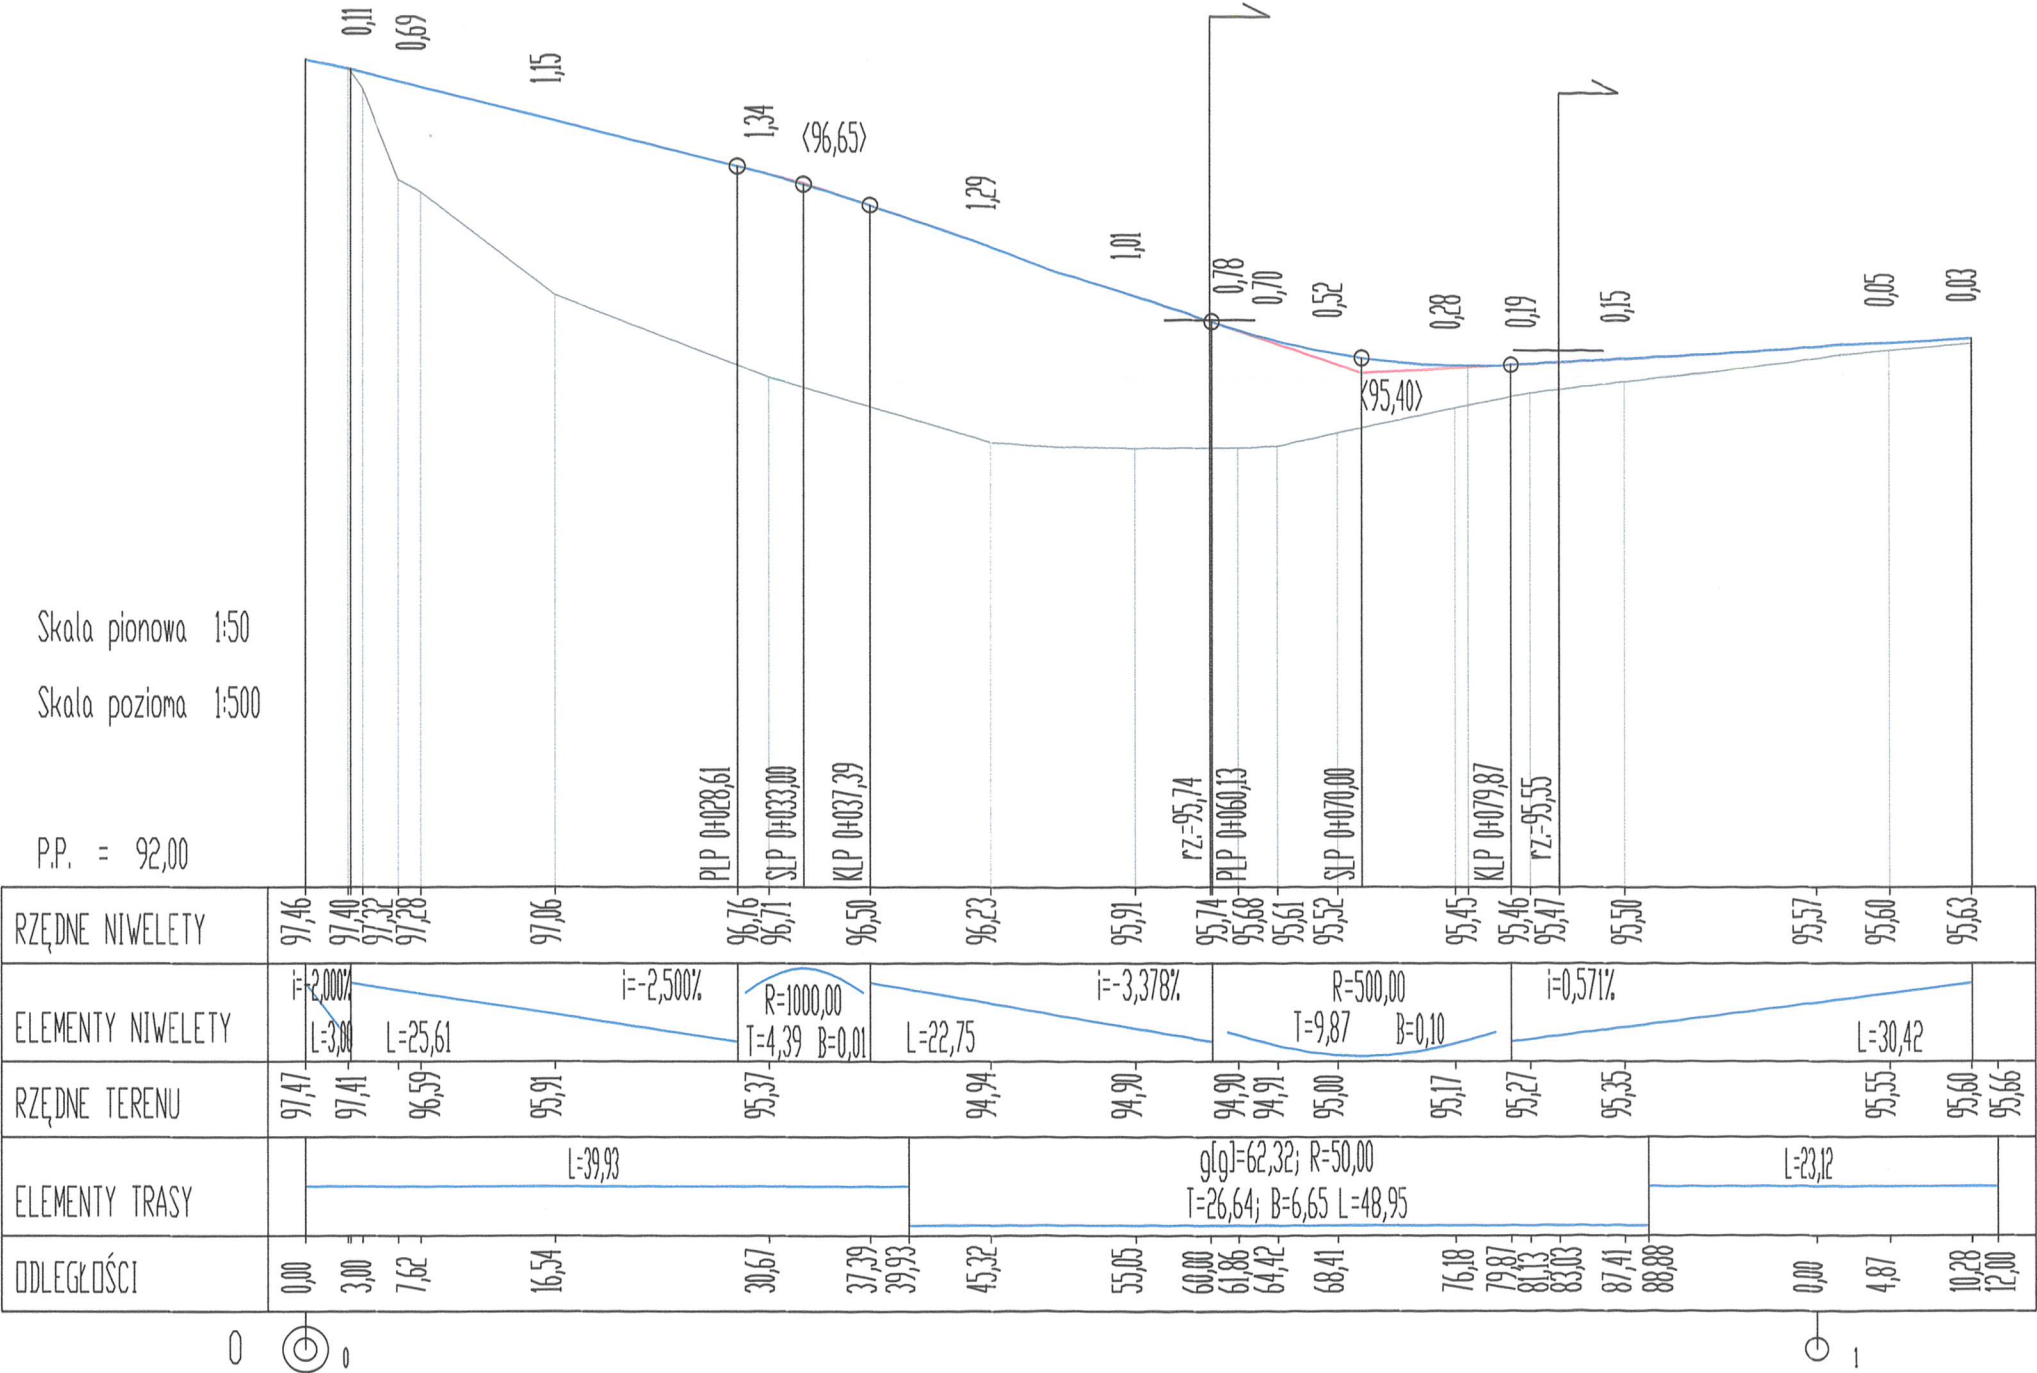

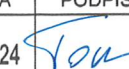



Skala pionowa 1:50
Skala pozioma 1:500

P.P. = 92,00



 Mariusz Tomczak 62-200 GNIEZNO, os. Przylesie 22 / Osiniec kom. 0692-33-47-48; e-mail: biuro@drogamt.eu NIP 784-198-10-75 REGON 300631493				Inwestor Województwo Wielkopolskie Wielkopolski Zarząd Dróg Wojewódzkich w Poznaniu, ul. Wilczak 51 61-623 Poznań	
OBIEKT: Przebudowa skrzyżowania DW 241 z drogą powiatową nr 1606P Wiśniewo w miejscowości Rudki.					
RYSUNEK: Profil podłużny.					Nr 4
STANOWISKO	IMIĘ I NAZWISKO	Nr UPR.	DATA	PODPIS	
Projektant	mgr inż. Mariusz Tomczak	WKP/0247/ POOD/07	XII 2024		
Sprawdzający	mgr inż. Iwona Łebedyńska	WKP/0125/ PWOD/18	XII 2024		
BRANŻA DROGOWA	PROJEKT BUDOWLANY	ROK OPR. XII 2024	SKALA 1:50/500		