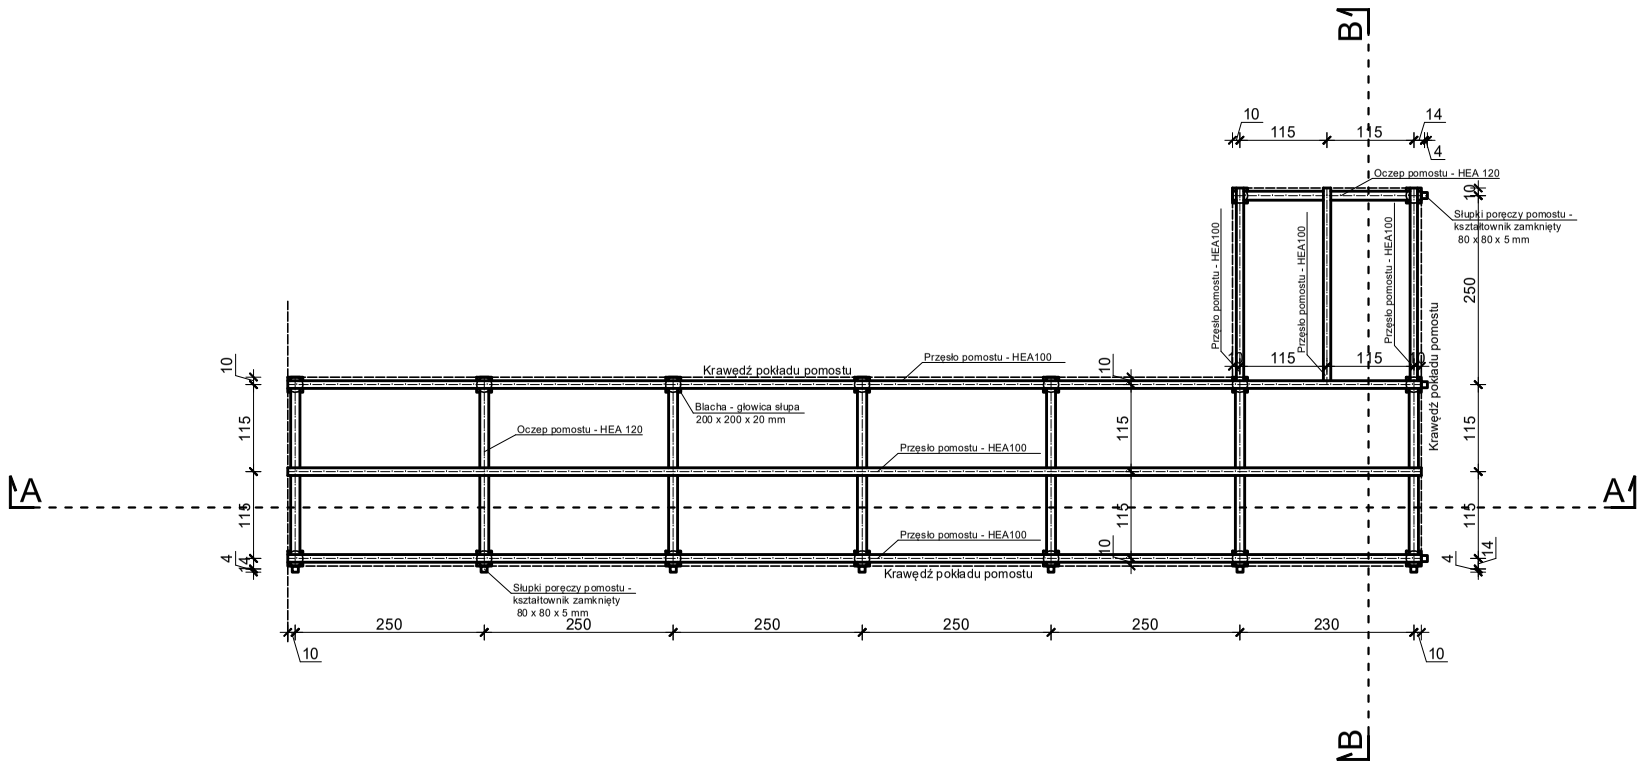

Uwaga.
-Wszystkie wymiary należy sprawdzić na budowie.
-Ewentualne rozbieżności i wątpliwości należy wyjaśnić z autorskim biurem projektowym.
-Rozpatrywać z aktualną architekturą i projektami branżowymi.
-Wymiary podano w cm.
-Stal S235.

RZUT STALOWEJ KONSTRUKCJI WSPORCZEJ POMOSTU		SKALA 1:100
		BRANŻA KONSTRUKCJA
OBIEKT	ZAGOSPODAROWANIE TERENU PRZY JEZIORZE TONOWSKIM W SKÓRKACH	
INWESTOR	Gmina Rogowo ul. Kościelna 8; 88-420 Rogowo	
ADRES INWESTYCJI	dz. nr 107 obręb Skórki gm. Rogowo oraz dz. nr 206 obręb Tonowo gmina Janowiec Wlkp.	
ARCHITEKTURA PROJEKTANT	mgr inż. Marcin Zwierzykowski upr. nr KUP/0081/POOK/07 w specjalności konstrukcyjno - budowlanej bez ograniczeń	DATA I PODPIS 05.08.2024 r.
	Biuro Usług Projektowych i Obsługi Inwestycji „DWG" Marcin Zwierzykowski Plac Wolności 21; 88-400 Żnin tel. 52 552 46 30; 600-500-262 www.dwg.com.pl e-mail: biuro@dwg.com.pl	NR RYSUNKU K2