


UWAGAI!

- Wszystkie wymiary należy sprawdzić na budowie, ewentualne rozbieżności i wątpliwości należy wyjaśnić z autorz(ka)m i biurem projektowym.
- Rozpatrywać z aktualną architekturą i projektami branżowymi.
- Wymiary podano w cm.
- Drewno C24.

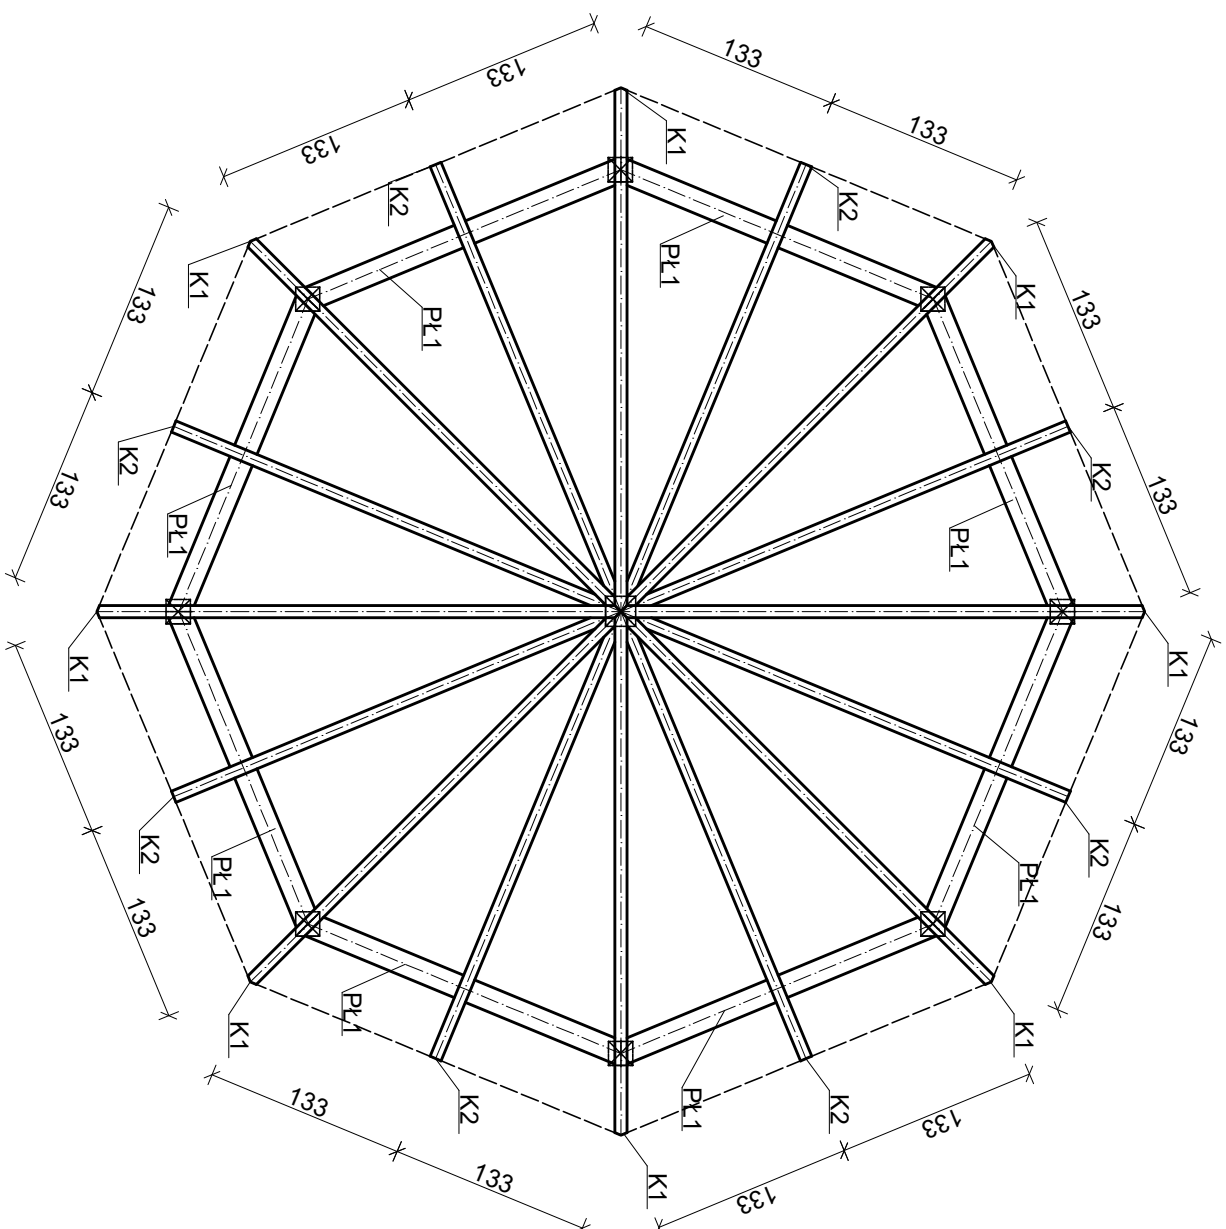

| ELEMENT | | WYMIARY [CM] | | | | ILOŚĆ SZTUK | OBJĘTOŚĆ [M3] | | |
|---------|-----|--------------|----------|---------|----------------|-------------|---------------|------------------|--------|
| | | SZEROKOŚĆ | WYSOKOŚĆ | DŁUGOŚĆ | DŁUGOŚĆ + 20CM | | 1 ELEMENT | 1 ELEMENT + 20CM | OGÓŁEM |
| KROKIEW | K1 | 8 | 20 | 405 | 425 | 8 | 0,065 | 0,068 | 0,54 |
| KROKIEW | K2 | 8 | 20 | 370 | 390 | 8 | 0,059 | 0,062 | 0,49 |
| PLATEW | PL1 | 16 | 22 | 230 | 250 | 8 | 0,081 | 0,088 | 0,70 |
| ŚLUP | Ś1 | 16 | 16 | 246 | 266 | 8 | 0,063 | 0,068 | 0,54 |
| ŚLUP | Ś2 | 20 | 20 | 438 | 458 | 1 | 0,175 | 0,183 | 0,18 |
| | | | | | RAZEM | | | [m3] | 2,47 |
| | | | | | | | | | |
| | | | | | | | | | |

| | | | |
|--|---|-------------------------------|------|
| WIATA REKREACYJNA - RZUT KONSTRUKCJI DACHU | | SKALA | 1:50 |
| OBIEKT | ZAGOSPODAROWANIE TERENU PRZY JEZIORZE TONOWSKIM W SKÓRKACH | BRANŻA KONSTRUKCJA | |
| INWESTOR | Gmina Rogowo ul. Kościelna 8, 88-420 Rogowo | | |
| ADRES INWESTYCJI | dz. nr 107 obręb Skórki gm. Rogowo oraz dz. nr 206 obręb Tonowo gmina Janowiec Wlkp. | | |
| ARCHITEKTURA PROJEKTANT | mgr inż. Marcin Zwierzykowski upr. nr KUP/0081/P/00K/07 w specjalności konstrukcyjno - budowlanej bez ograniczeń | DATA ROZPISU 05.06.2024 r. | |