


Uwaga.

- Wszystkie wymiary należy sprawdzić na budowie.
- Ewentualne rozbieżności i wątpliwości należy wyjaśnić z autorskim biurem projektowym.
- Rozpatrywać z aktualną konstrukcją i projektami branżowymi.

-Wymiary podano w cm.

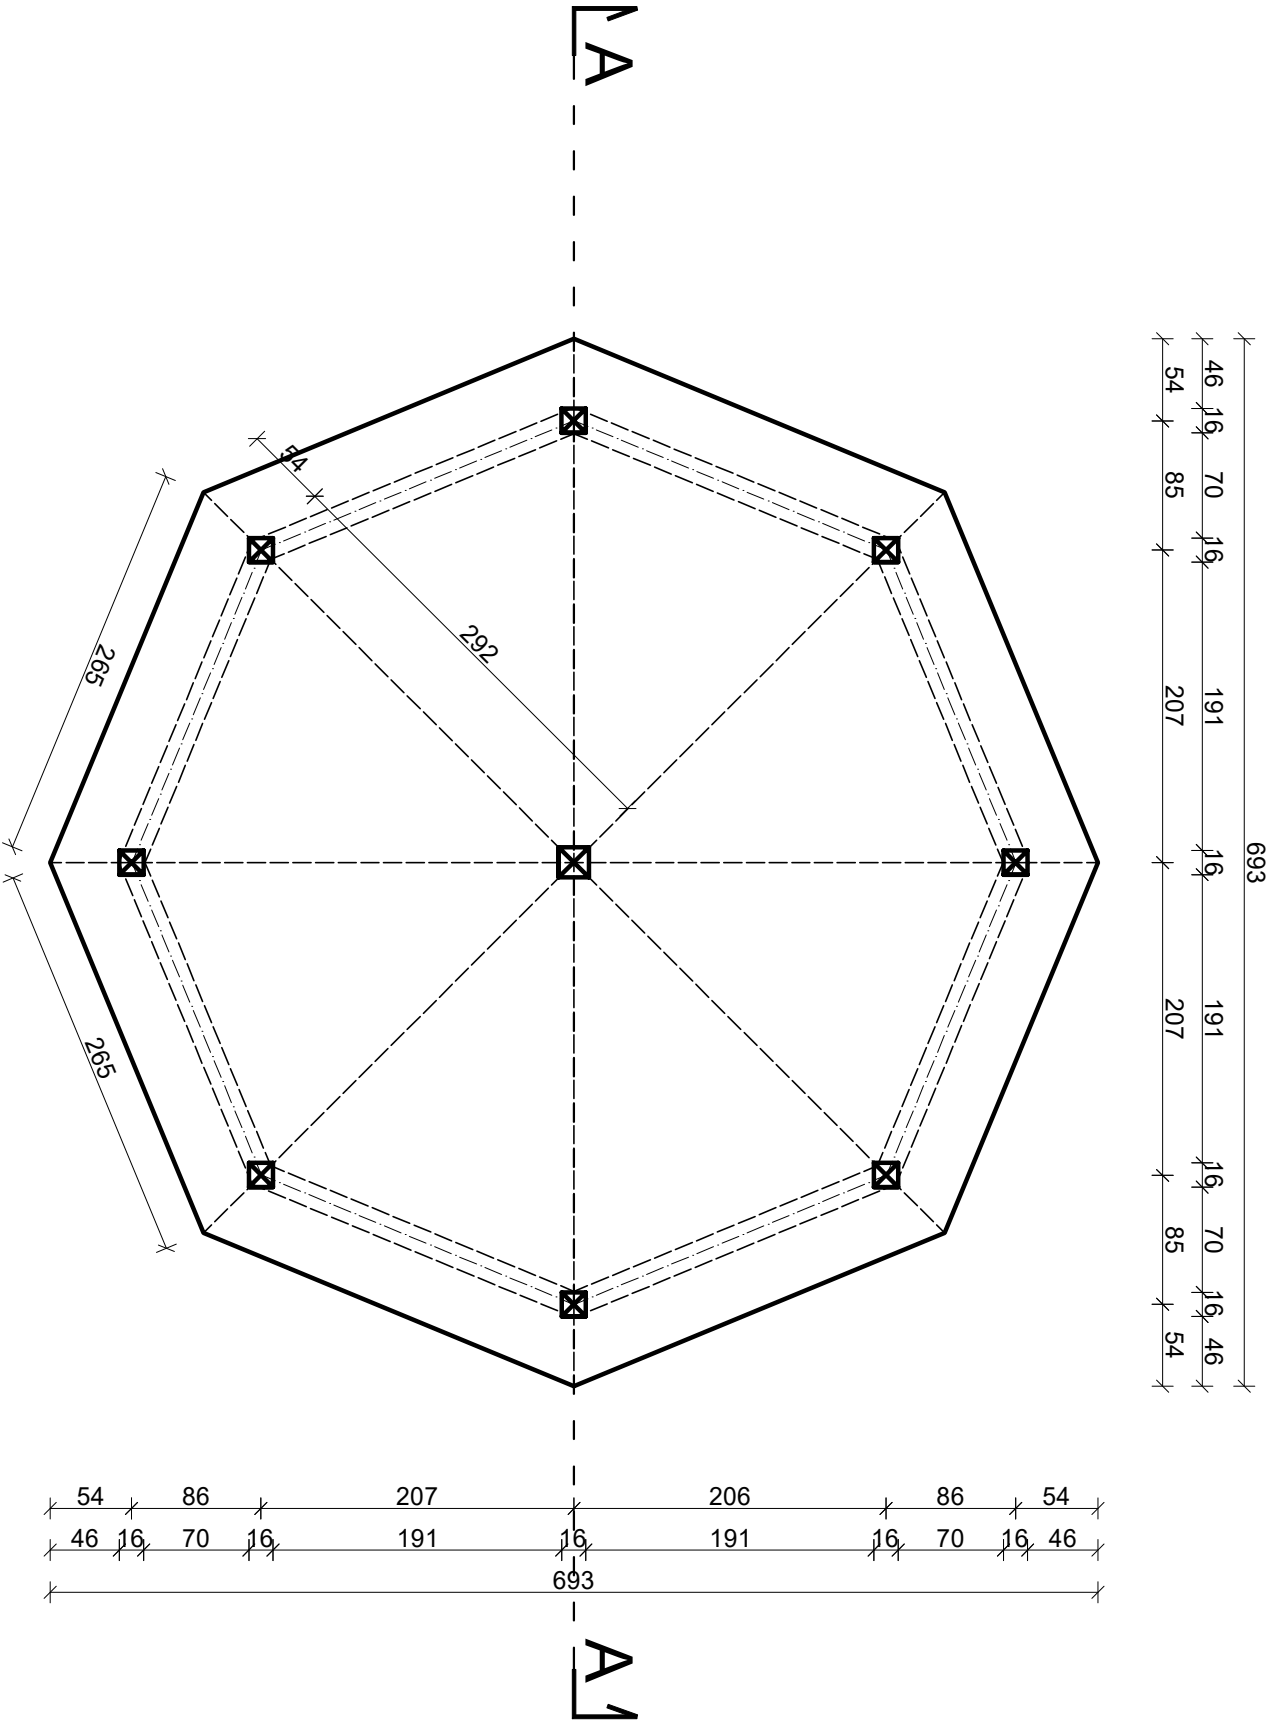

WIATA REKREACYJNA - RZUT		SKALA	1:50
PRZYZIEMIEMIA		BRANŻA	ARCHITEKTURA
OBIEKT	ZAGOSPODAROWANIE TERENU PRZY JEZIORZE TONOWSKIM W SKORKACH		
INWESTOR	Gmina Rogowo		
ADRES INWESTYCJI	ul. Kościelna 8; 88-420 Rogowo		
ARCHITEKTURA PROJEKTANT	dz. nr 107 obręb Skórki gm. Rogowo oraz dz. nr 206 obręb Tonowo gmina Janowiec Wlkp. mgr inż. arch. Adrian Grzegorzczak upr. nr 13/KPOK/2018 w specjalności architektonicznej bez ograniczeń		
Biurow Usług Projektowych i Obsługi inwestycji „DWG” Marcin Zwierykowski Pole Waleńskie 21 88-400 Złotów tel. 52 552 26 50; 600-500-252 www.dwg.com.pl e-mail: biuro@dwg.com.pl		DATA PROJEKTU	NR RYSUNKU
		05.08.2024 r.	A4