



———— Linie boiska gr. 5cm wyznaczone przez taśmę

- - - - - Strefa upadku piłki

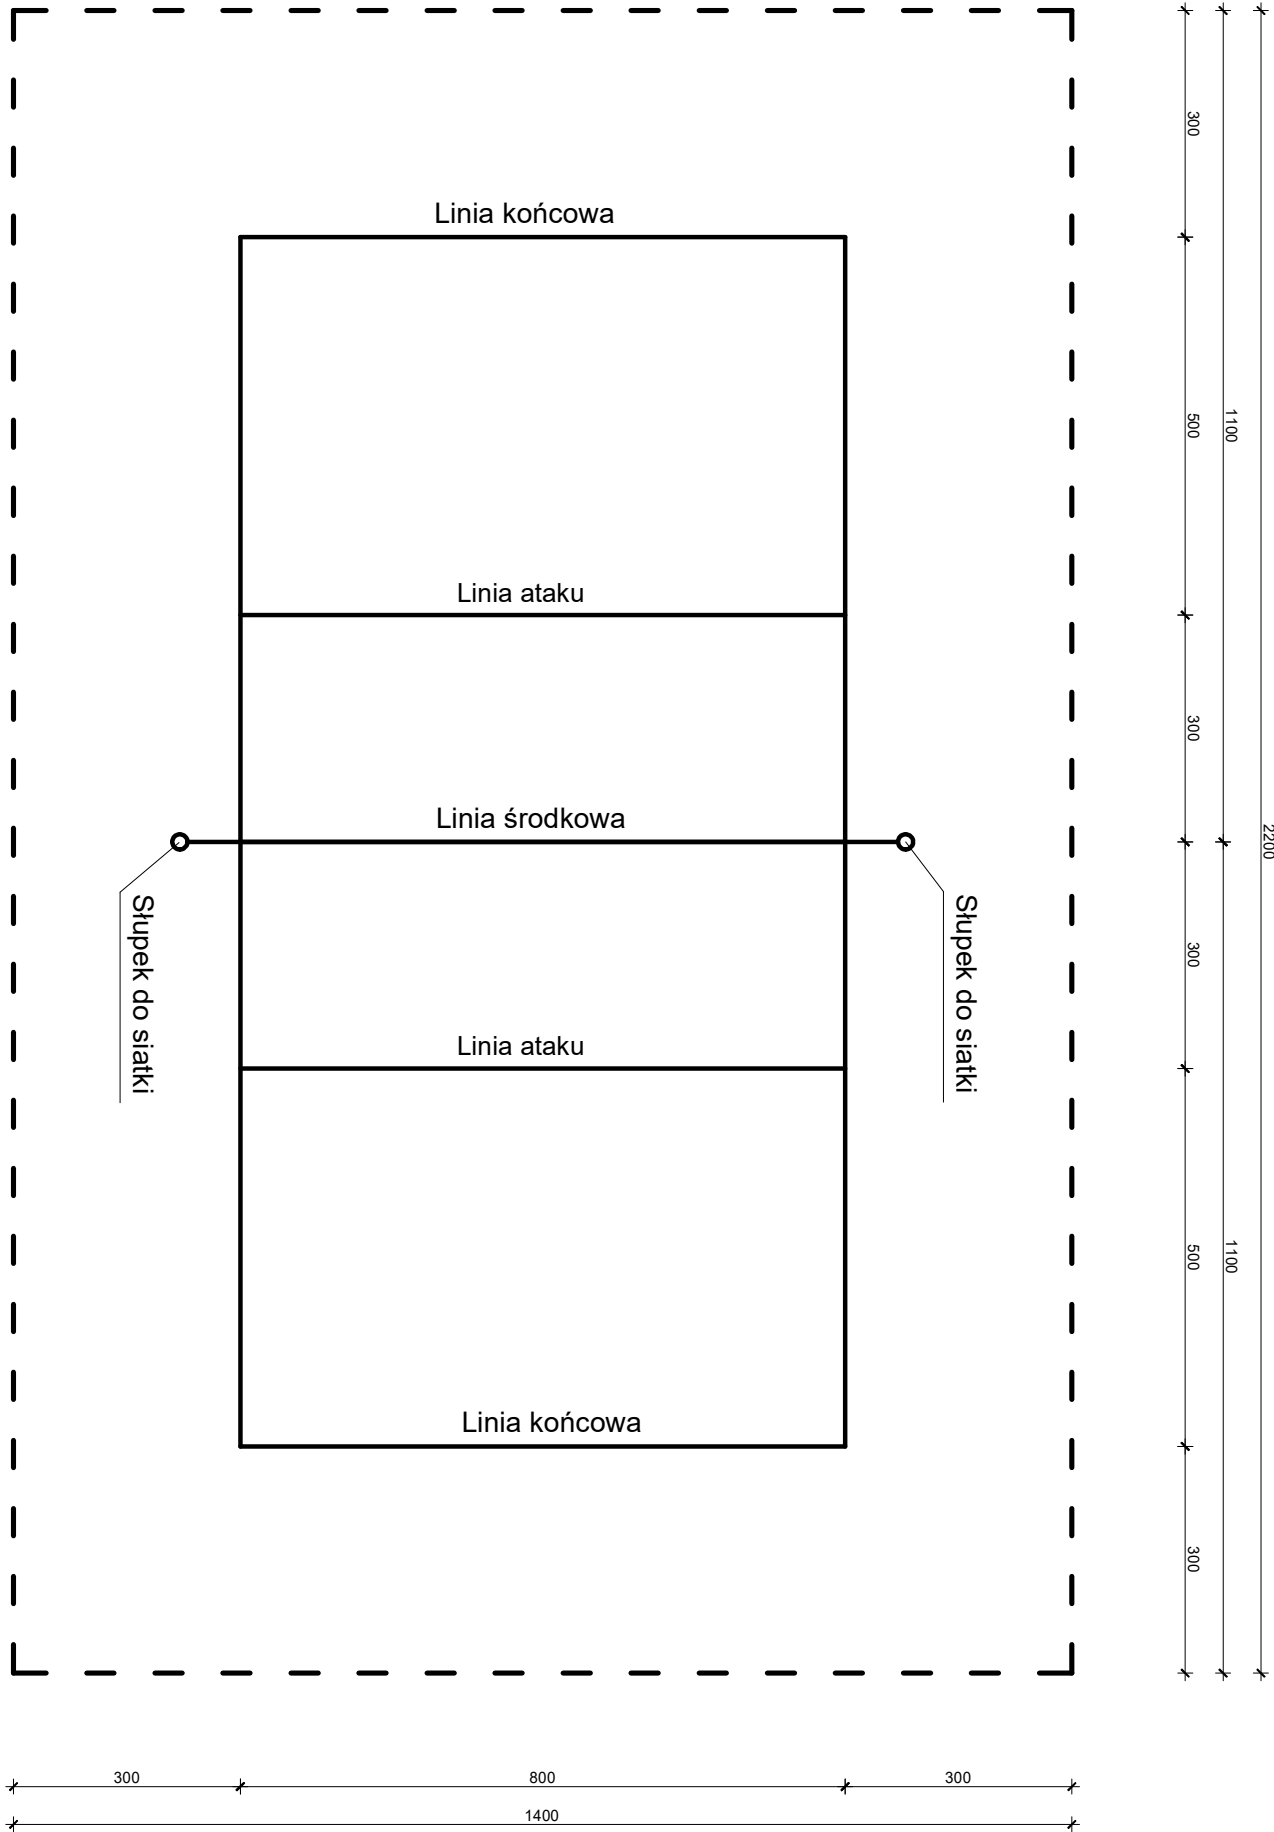

<b>RZUT BOISKA DO SIATKÓWKI PLAŻOWEJ</b>		SKALA	1:100
OBIEKT		BRANŻA	
ZAGOSPODAROWANIE TERENU PRZY JEZIORZE TONOWSKIM W SKÓRKACH		ARCHITEKTURA	
INWESTOR	Gmina Rogowo		
ADRES INWESTYCJI	ul. Kościelna 8; 88-420 Rogowo dz. nr 107 obręb Skórki gm. Rogowo oraz dz. nr 206 obręb Tonowo gmina Janowiec Wlkp.		
ARCHITEKTURA PROJEKTANT	mgr inż. arch. Adrian Gizegocznyk upr. nr 13/KPOKK/2018 w specjalności architektonicznej bez ograniczeń	DATA PROJEKTU	05.08.2024 r.
Biurow Usług Projektowych i Usług Inwestycyjnych "DWG"		Miejsce Wykonania: 21-88-400 Znin	
		www.dwg.com.pl e-mail: dwg@dwg.com.pl	
		WERSJA: 1:100	
		A8	