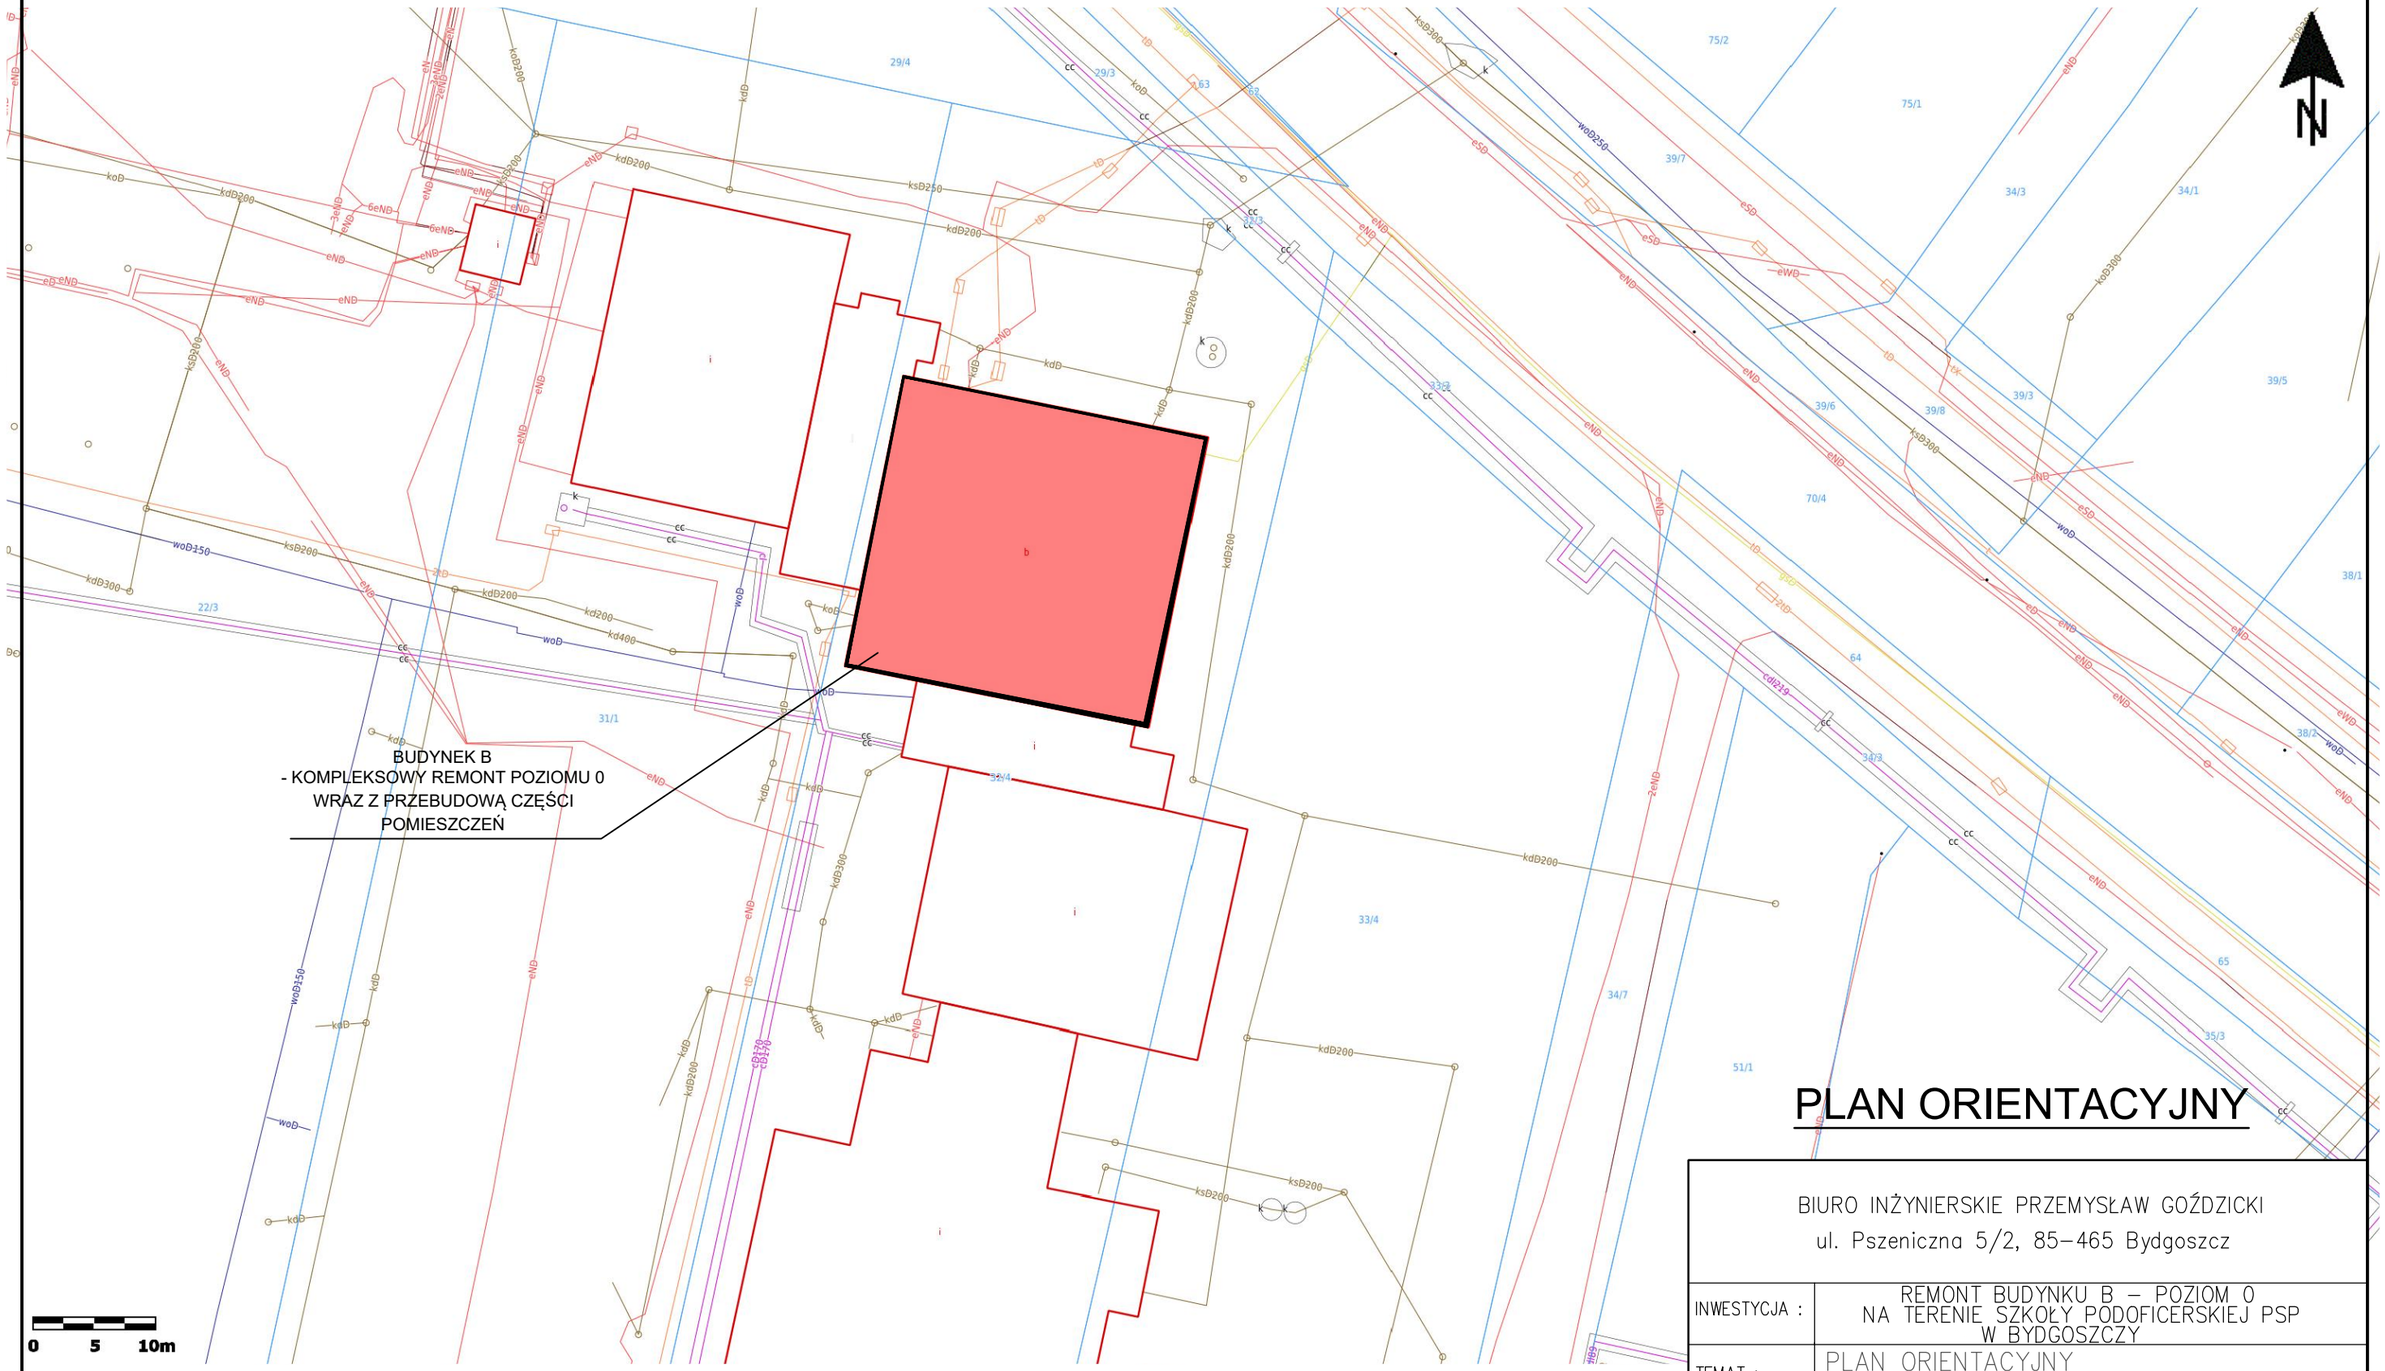

PLAN ORIENTACYJNY

BIURO INŻYNIERSKIE PRZEMYSŁAW GOŹDZICKI
ul. Pszeniczna 5/2, 85-465 Bydgoszcz

INWESTYCJA :	REMONT BUDYNKU B – POZIOM 0 NA TERENIE SZKOŁY PODOFICERSKIEJ PSP W BYDGOSZCZY		
TEMAT :	PLAN ORIENTACYJNY		
Opracowanie:	Monika Kulczyk-Adamska	12/KPOKK/2016	
Opracowanie:	Przemysław Goździcki	KUP/0114/PBKb/16	
Branża / Drg.Class: ARCHITEKTONICZNO-BUDOWLANA		Nr rysunku: A01/B0	Rewizja: -
Date/data: 02.2022	Skala/Scale: 1:100	Faza: PROJEKT WYKONAWCZY	