SCHEMAT ZASILANIA

TN

CZĘŚĆ ISTNIEJĄCA | CZĘŚĆ PROJEKTOWANA

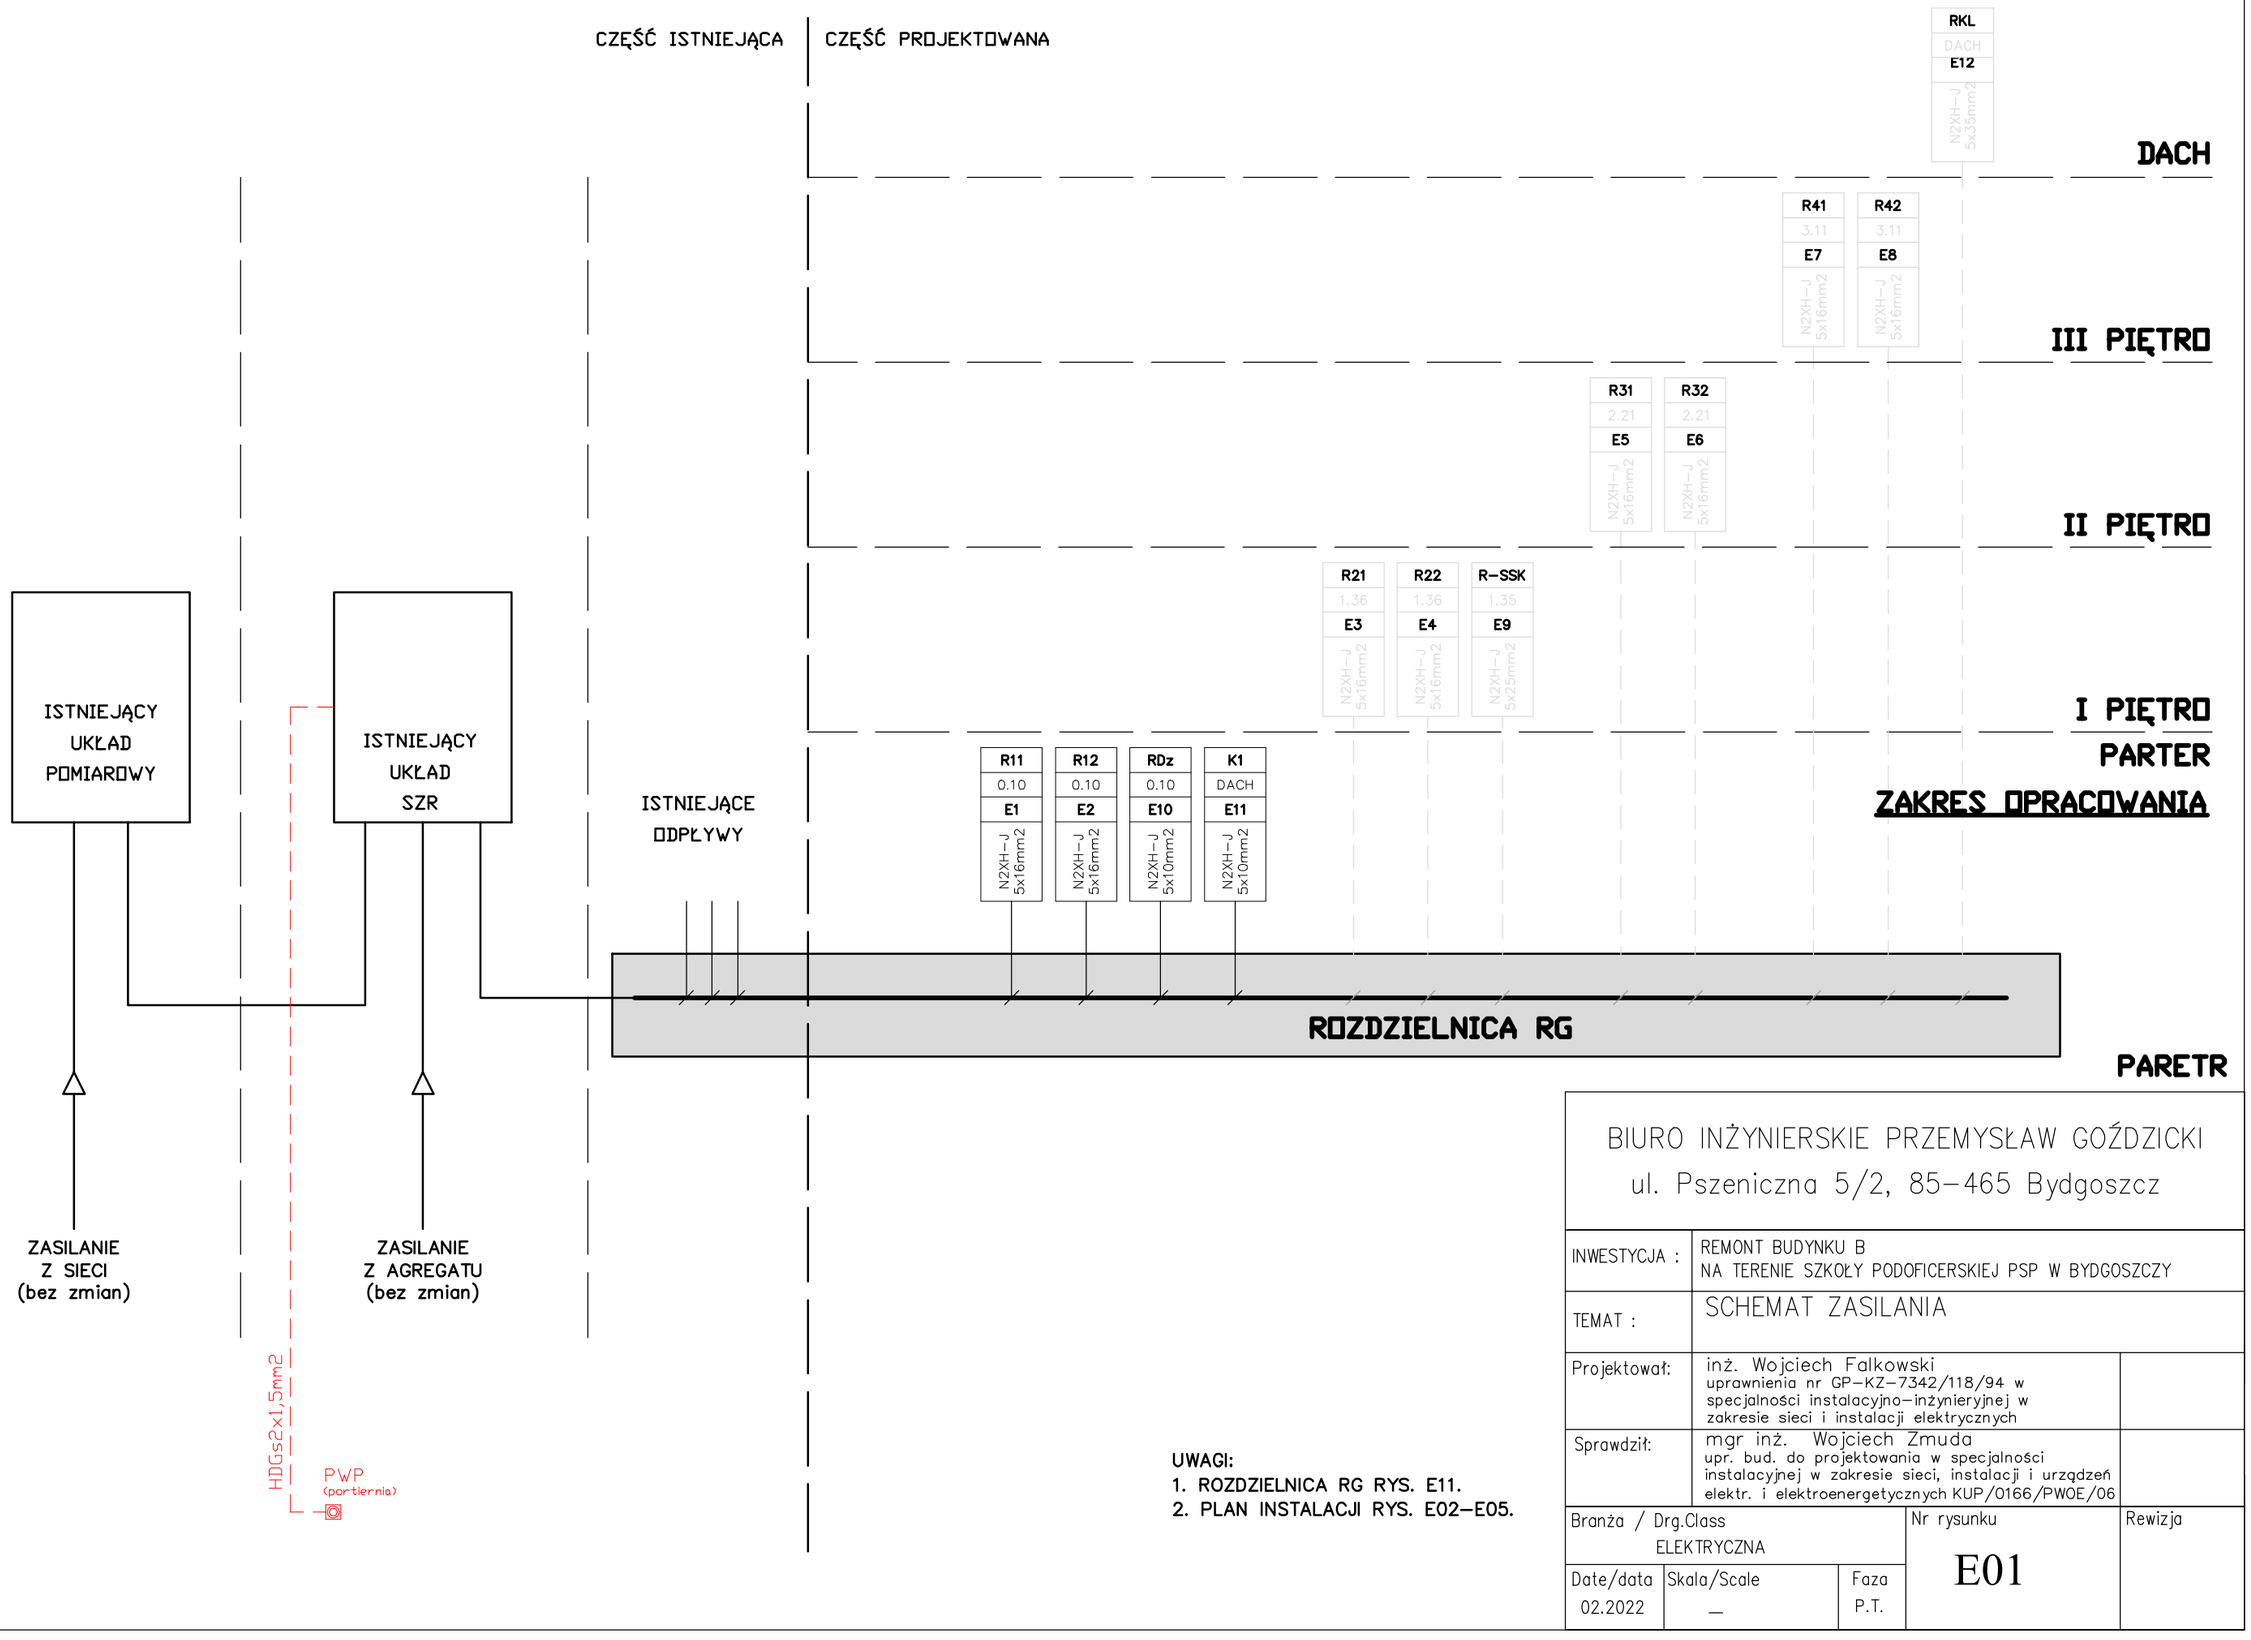

UWAGI:

1. ROZDZIELNICA RG RYS. E11.
2. PLAN INSTALACJI RYS. E02–E05.

BIURO INŻYNIERSKIE PRZEMYSŁAW GOŹDZICKI
ul. Pszeniczna 5/2, 85–465 Bydgoszcz

INWESTYCJA :	REMONT BUDYNKU B NA TERENIE SZKOŁY PODOFICERSKIEJ PSP W BYDGOSZCZY
TEMAT :	SCHEMAT ZASILANIA
Projektował:	inż. Wojciech Falkowski uprawnienia nr GP–KZ–7342/118/94 w specjalności instalacyjno–inżynieryjnej w zakresie sieci i instalacji elektrycznych
Sprawdził:	mgr inż. Wojciech Zmuda upr. bud. do projektowania w specjalności instalacyjnej w zakresie sieci, instalacji i urządzeń elektr. i elektroenergetycznych KUP/0166/PWOE/06

Branża / Drg.Class	Nr rysunku	Rewizja
ELEKTRYCZNA	E01	

Date/data	Skala/Scale	Faza
02.2022	–	P.T.