


CZĘŚĆ ISTNIEJĄCA | CZĘŚĆ PROJEKTOWANA

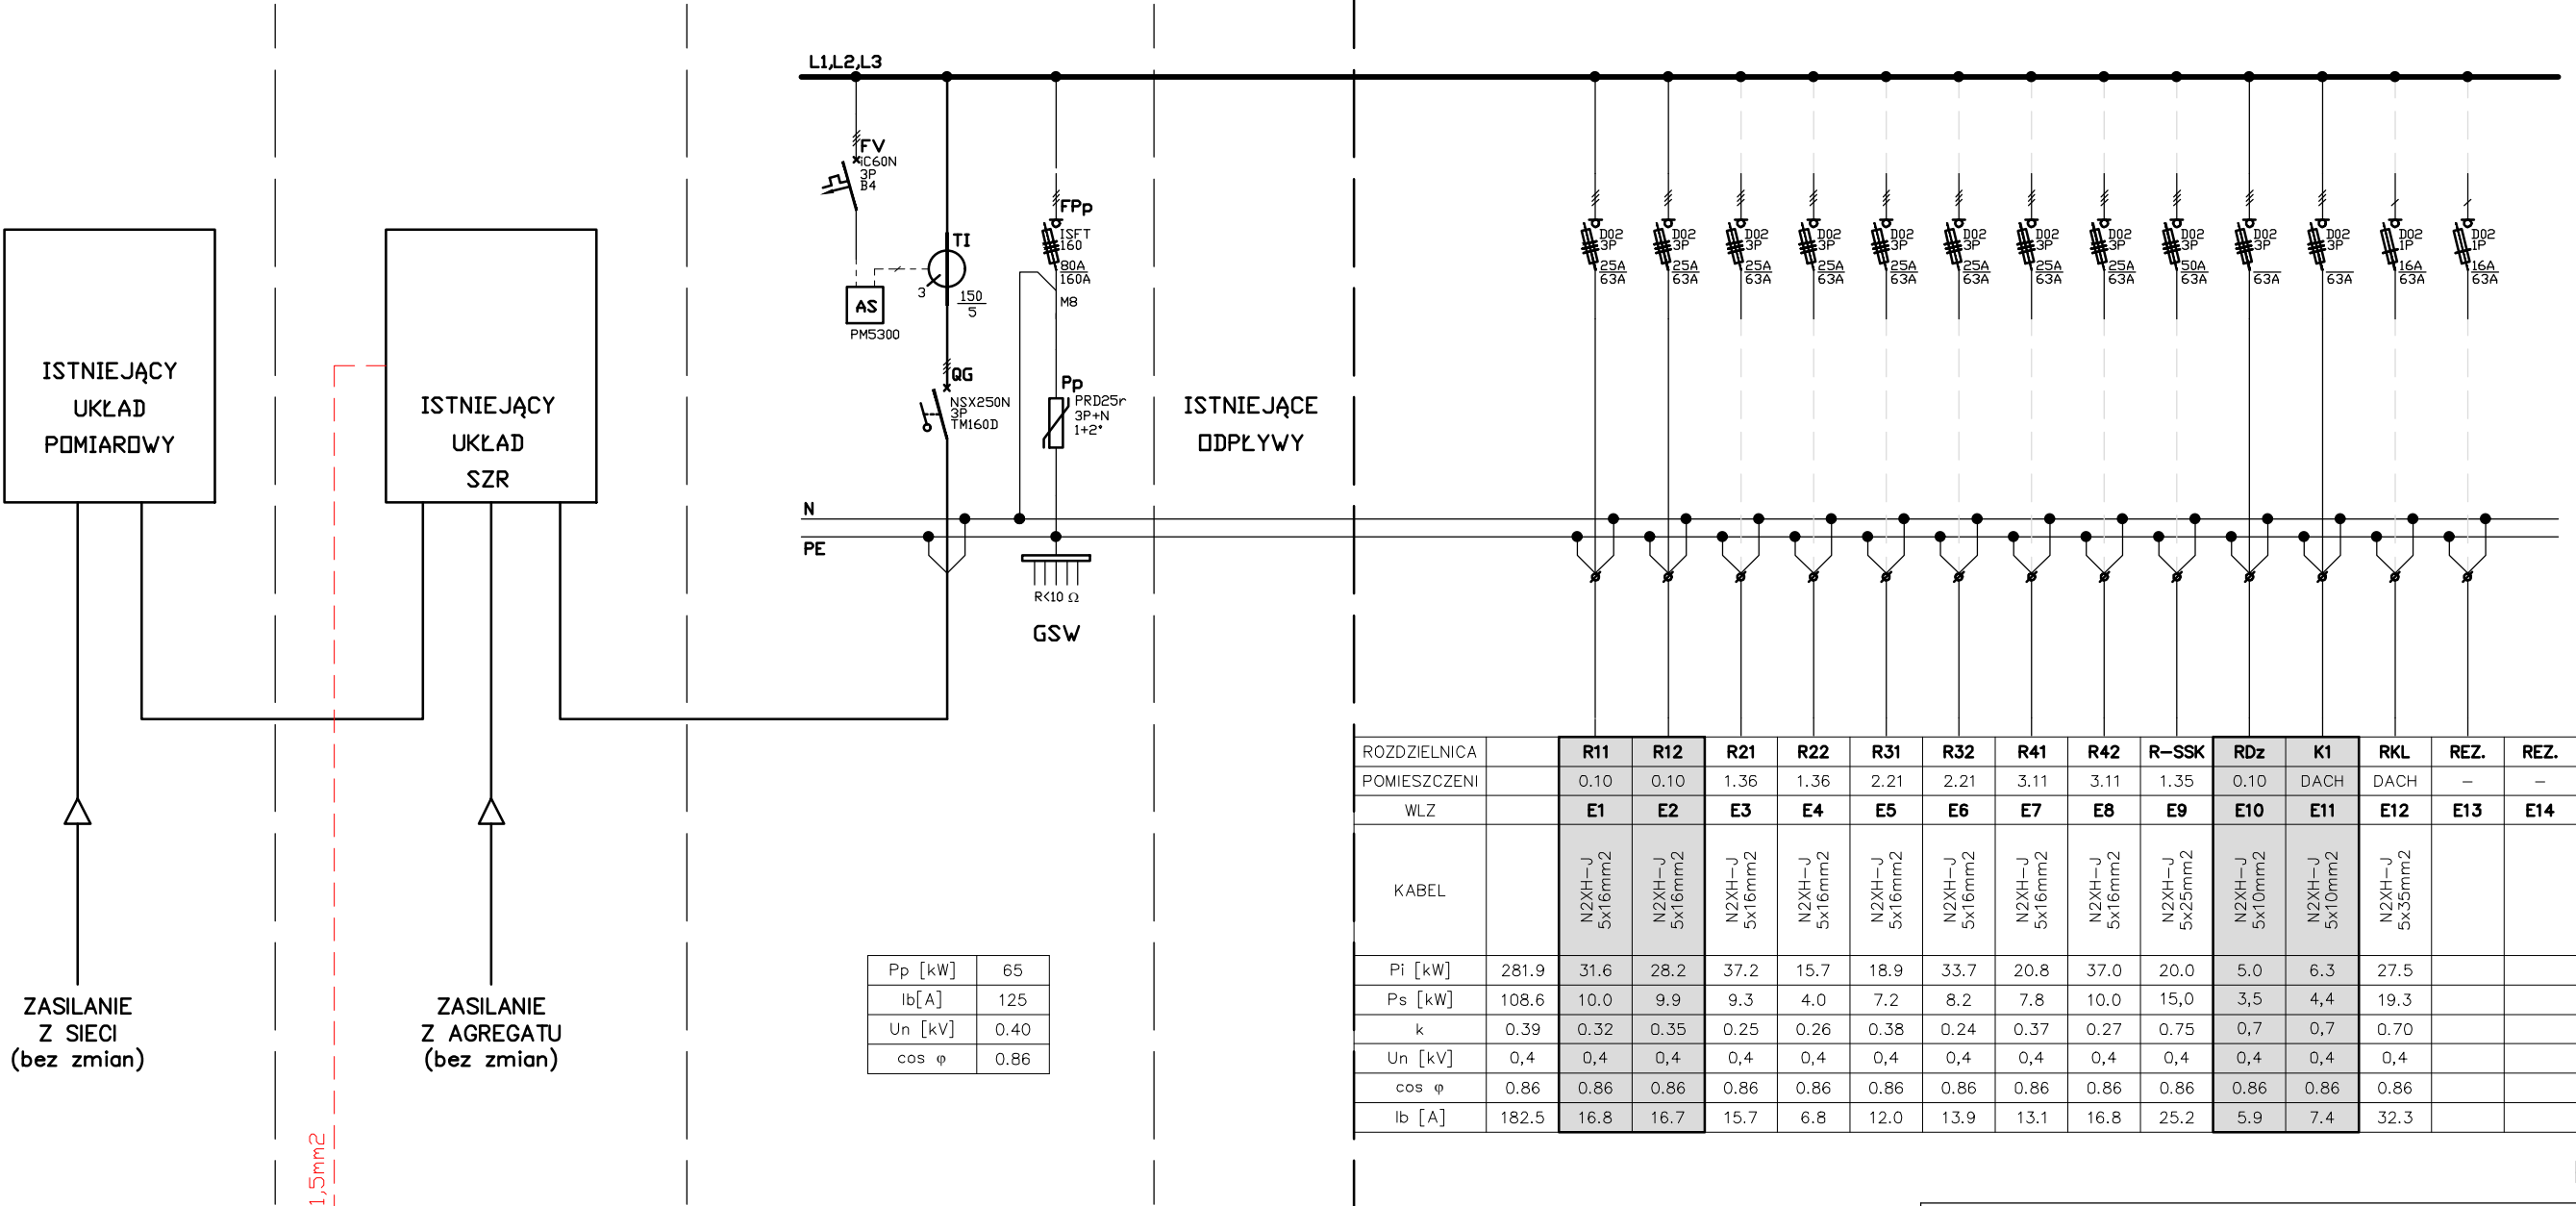

ZAKRES OPRACOWANIA

PARETR

BIURO INŻYNIERSKIE PRZEMYSŁAW GOŹDZICKI  
ul. Pszeniczna 5/2, 85-465 Bydgoszcz

INWESTYCJA :	REMONT BUDYNKU B NA TERENIE SZKOŁY PODOFICERSKIEJ PSP W BYDGOSZCZY		
TEMAT :	ROZDZIELNICA RG – schemat ideowy		
Projektował:	inż. Wojciech Falkowski uprawnienia nr GP-KZ-7342/118/94 w specjalności instalacyjno-inżynierskiej w zakresie sieci i instalacji elektrycznych		
Sprawdził:	mgr inż. Wojciech Zmuda upr. bud. do projektowania w specjalności instalacyjnej w zakresie sieci, instalacji i urządzeń elektr. i elektroenergetycznych KUP/0166/PWOE/06		
Branża / Drg.Class ELEKTRYCZNA		Nr rysunku E05	Rewizja
Date/data 02.2022	Skala/Scale —	Faza P.T.	