


I PIETRO

BIURO INŻYNIERSKIE PRZEMYSŁAW GOŹDZICKI ul. Pszeniczna 5/2, 85–465 Bydgoszcz			
INWESTYCJA :	REMONT BUDYNKU B NA TERENIE SZKOŁY PODOFICERSKIEJ PSP W BYDGOSZCZY		
TEMAT :	INSTALACJA TELETECHNICZNA — schemat ideowy		
Projektował:	inż. Wojciech Falcowski uprawnienia nr GP–KZ–7342/118/94 w specjalności instalacyjno–inżynieryjnej w zakresie sieci i instalacji elektrycznych		
Sprawił/i:	mgr inż. Wojciech Zmuda upr. bud. do projektowania w specjalności instalacyjnej w zakresie sieci, instalacji i urządzeń elektr. i elektroenergetycznych KUP/0166/PWOE/06		
Branża / DrgClass ELEKTRYCZNA		Nr rysunku	Rewizja
Date/data	Skala/Scale	Faza	
12.2022	—	P.T.	
T02			

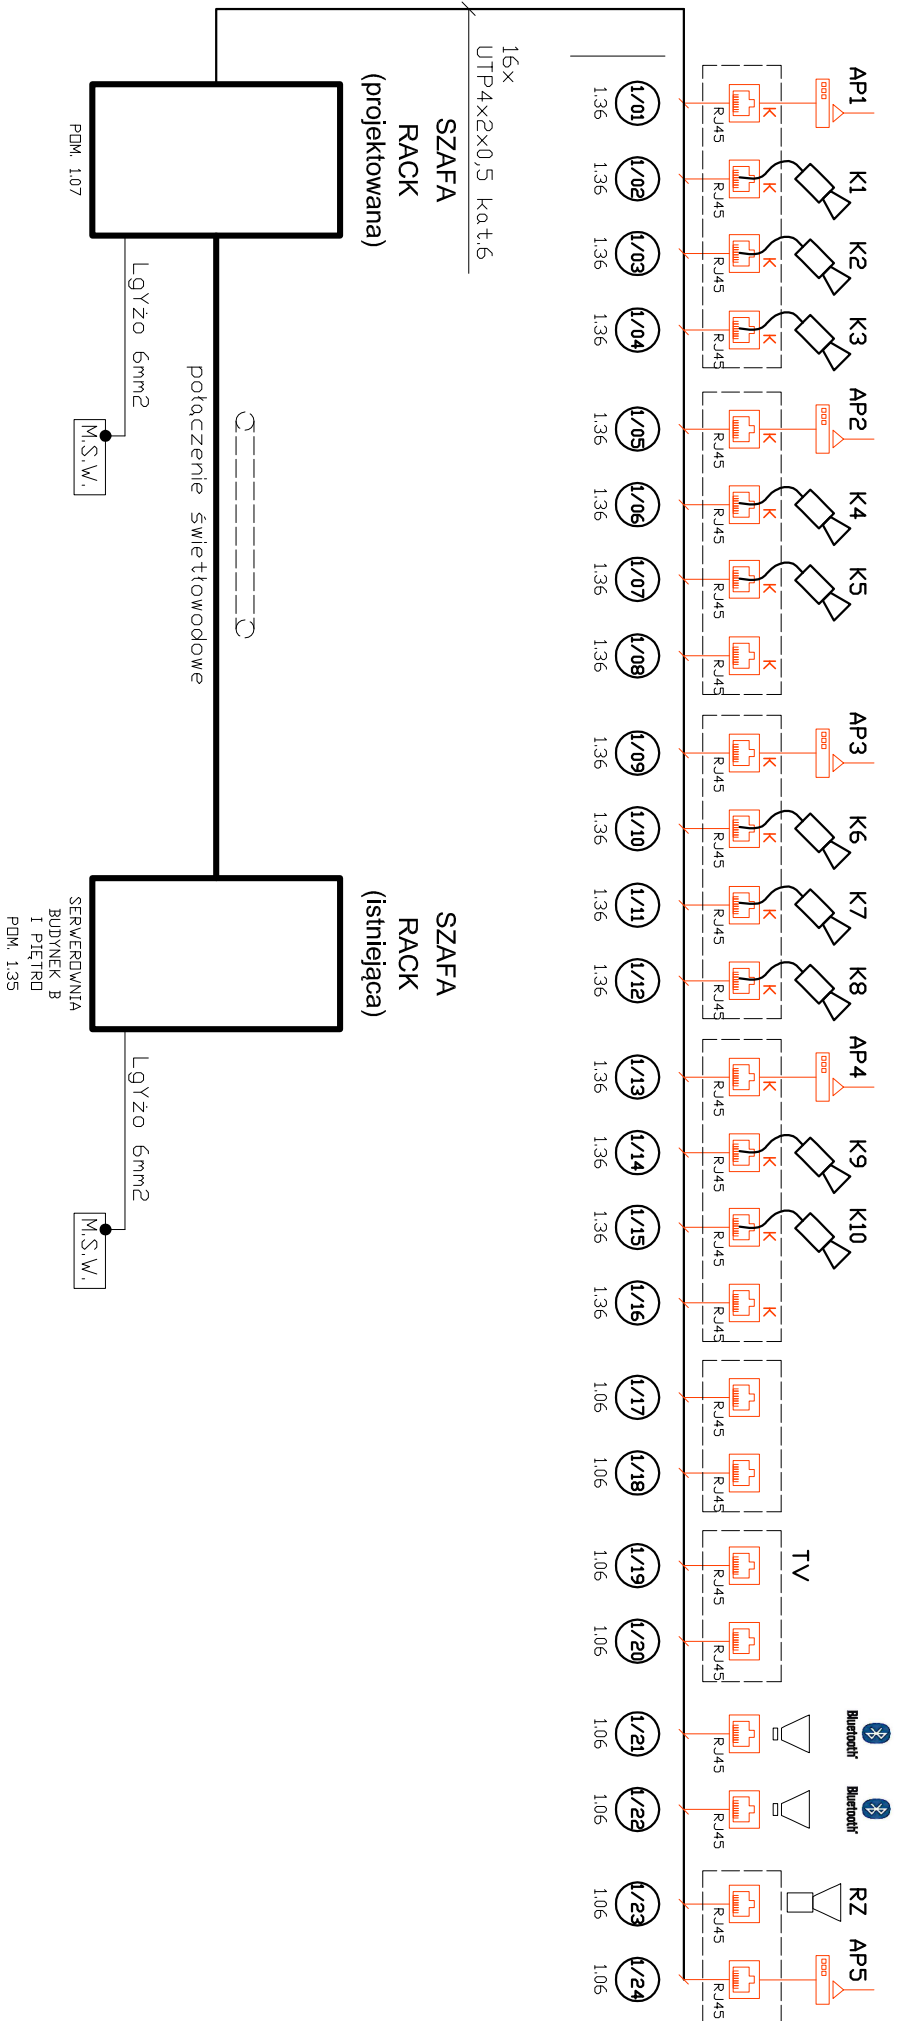

UWAGA!

- OKABLOWANIE PROWADZIĆ W KORYTKACH KABLOWYCH NAD SUFITEM PODWIESZANYM, DRAZ POD TYNKIEM W RUKRAKC PCV
- OKABLOWANIE WYKONAĆ SKRĘTKĄ UTP4x2x0,5 kat.6
- KABLE WCHODZĄCE DO BUDYNKU CHRONIĆ NA CAŁEJ DŁUGOŚCI W RURZE OCHRONNEJ.
- URZĄDZENIA MONTOWAĆ ZGODNIE Z DTR PRODUCENTA URZĄDZEŃ.
- PLAN INSTALACJI RYS. T01.