


ZAKRES OPRACOWANIA

PRZEKRÓJ A-A

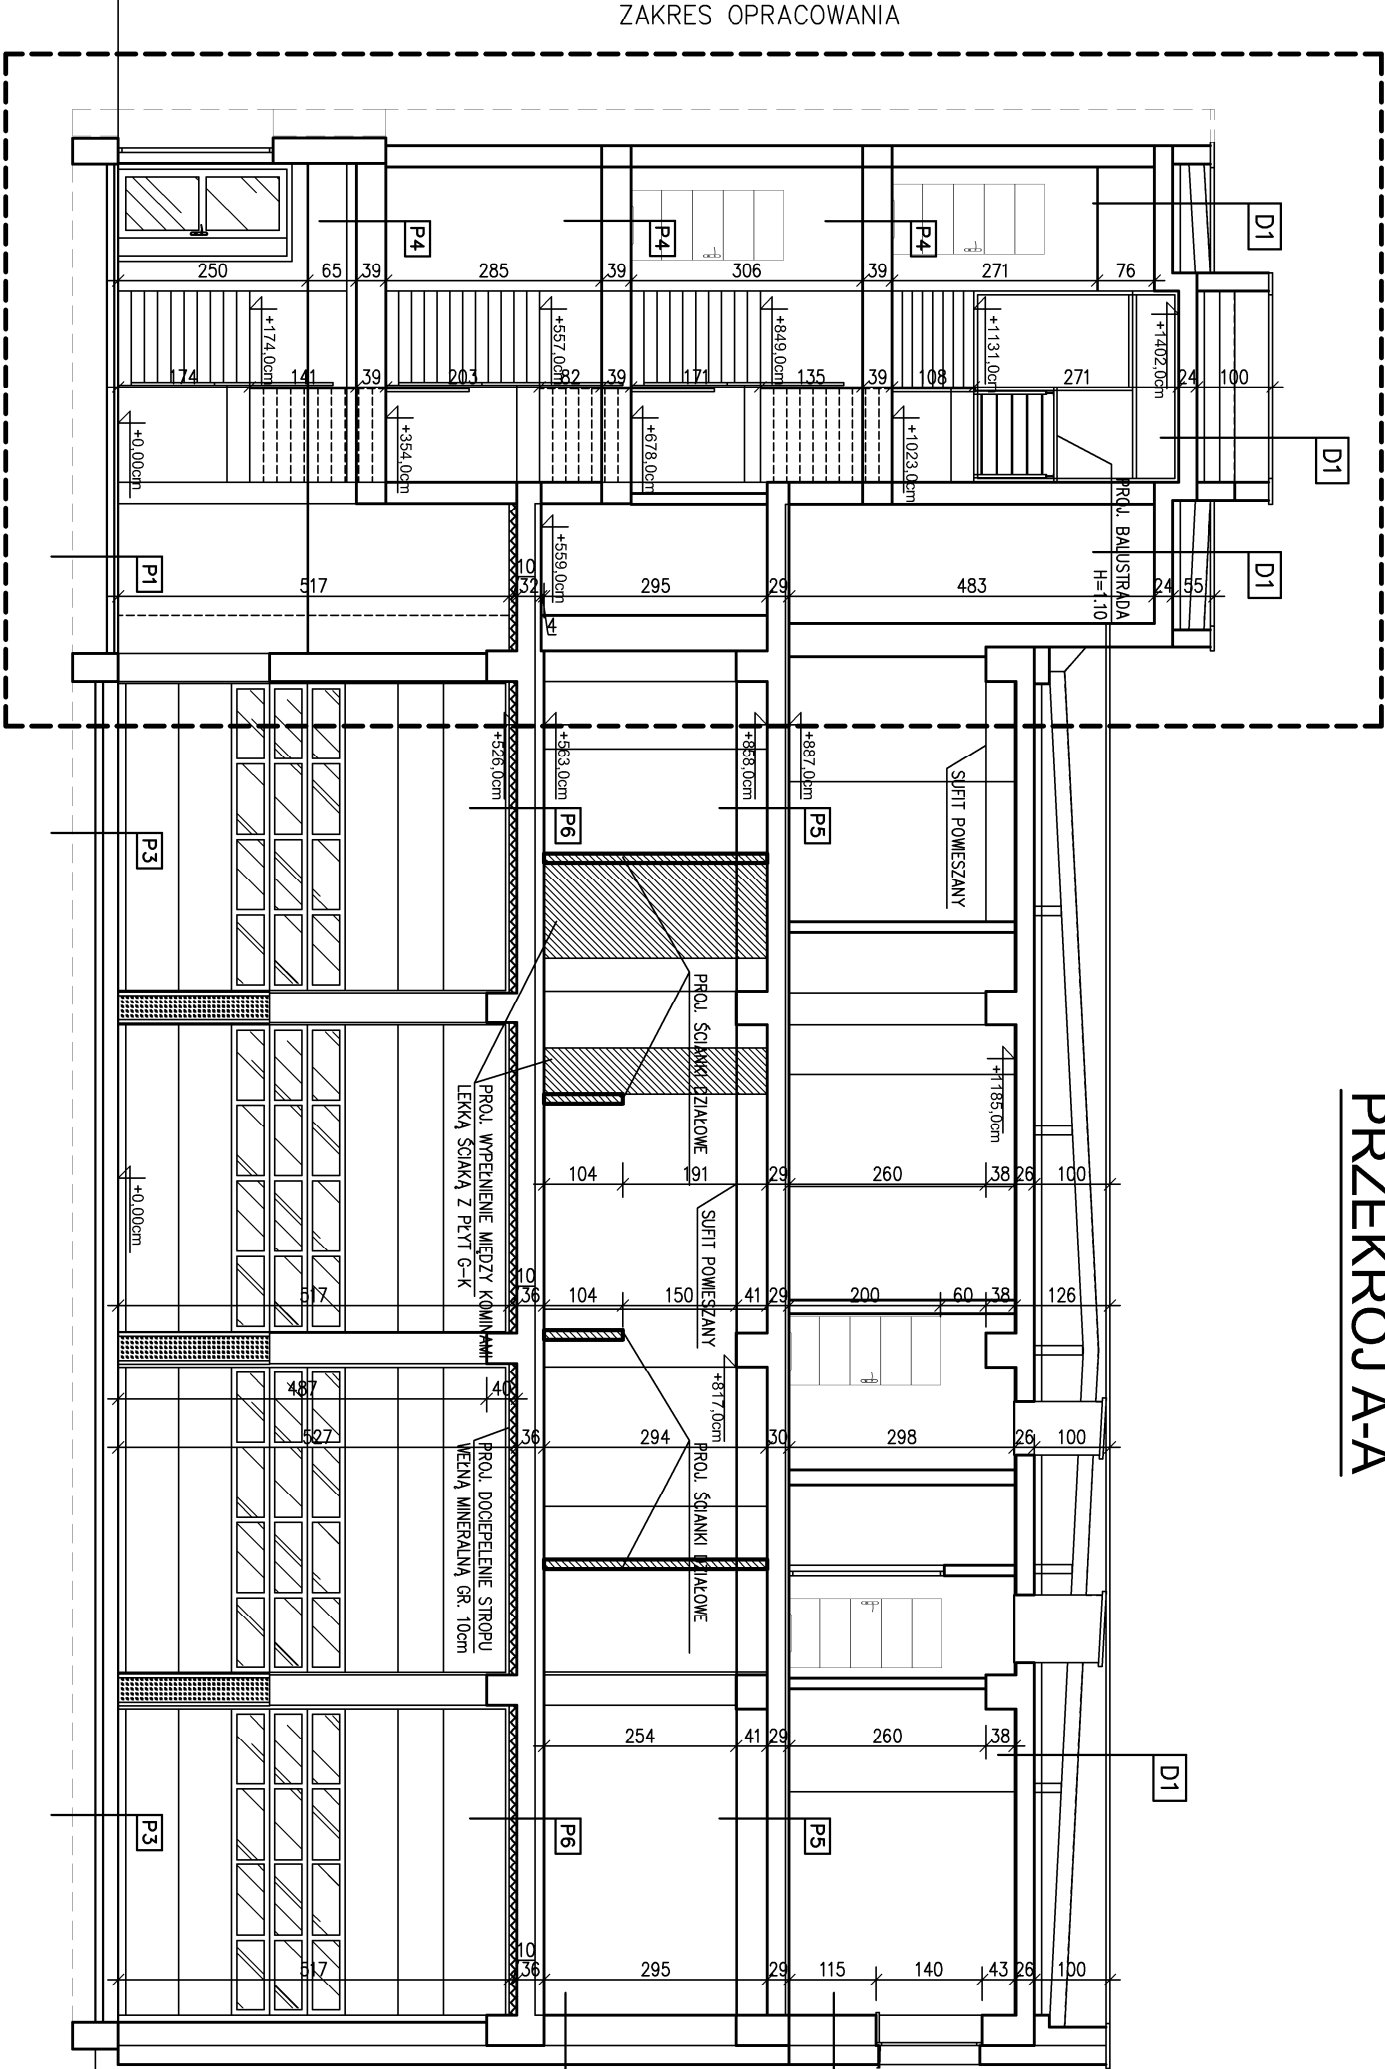

D1	WARSTWY DACHU – ISTN. WG DOKUMENTACJI ARCHIWALNEJ
	PAPA TERMOIZOLACYJNA
	PŁYTY KORYTKOWE (STROP WENTYLACYJNY)
	20 CM
	ŚCIANKI AZILOWE Z PŁYSKĄ POWIERZCHNIA (STROP WENTYLACYJNY)
	10 CM
	WEŁNA MINERALNA
	24 CM
	PŁYTA ŻELBETOWA STROPU
	24 CM
	TYNK CEMENTOWO – WAPIENNY

Sz1	ŚCIANA ZEWNĘTRZNA – ISTN. WG DOKUMENT. ARCHIWALNEJ
	TYNK MINERALNY CIENKOWARSTWOWY – ISTN.
	IZOLACJA TERMICZNA – STYROPIAN – ISTN.
	10 CM
	ŚCIANA Z BŁOCKÓW GAZOBETON. – ISTN.DOKUM.ARCH.
	24 CM
	STYROPIAN – ISTN. WG DOKUMENT.ARCHIW.
	2 CM
	CEGLA PEŁNA – ISTN. WG DOKUMENT.ARCHIW.
	12 CM
	TYNK CEMENTOWO – WAPIENNY – ISTN.

P1	POSADZKA ZYMCA NA GRUNCIE
	POSADZKA ZYMCA – WARSTWA PROJEKTOWANA
	WYLEWKA CEMENTOWA
	IZOLACJA PRZECIWLICOWA
	PODBETON

P2	POSADZKA PŁYTKI CERAM. NA GRUNCIE
	PŁYTKI GRESOWE – WARSTWA PROJEKTOWANA
	WYLEWKA CEMENTOWA
	IZOLACJA PRZECIWLICOWA
	PODBETON

P3	POSADZKA ZYMCA – W HALI GARAZOWEJ
	POSADZKA ZYMCA – WARSTWA PROJEKTOWANA
	PŁYTA BETONOWA – ISTN. WG DOKUMENT.ARCHIW.
	20 CM
	IZOLACJA PRZECIWLICOWA
	PODBETON

P4	POSADZKA ZYMCA – SCHODY
	POSADZKA ZYMCA – WARSTWA PROJEKTOWANA
	WYLEWKA CEMENTOWA
	PŁYTA ŻELBETOWA SCHODÓW
	TYNK CEMENTOWO – WAPIENNY

P5	POSADZKA ZYMCA – PIĘTRA
	POSADZKA ZYMCA – WARSTWA PROJEKTOWANA
	WYLEWKA CEMENTOWA
	PŁYTA ŻELBETOWA STROPU – ISTN. WG DOKUM.ARCHIW.
	24 CM
	TYNK CEMENTOWO – WAPIENNY

P6	POSADZKA ZYMCA – DOCIĘPŁONY STROP
	POSADZKA ZYMCA – WARSTWA PROJEKTOWANA
	WYLEWKA CEMENTOWA
	PŁYTA ŻELBETOWA STROPU
	TYNK CEMENTOWO – WAPIENNY
	IZOLACJA TERMICZNA Z WEŁNY MINERALNEJ – PROJ.
	10 CM

1:0.30cm

BIURO INŻYNIERSKIE PRZEMYSŁAW GOŹDZICKI			
ul. Pszeniczna 5/2, 85–465 Bydgoszcz			
INWESTYCJA :	REMONT BUDYNKU BC – KLATKA SCHODOWA NA TERENIE SZKOŁY PODOFICERSKIEJ PSP W BYDGOSZCZY		
TEMAT :	PRZEKRÓJ A–A		
Projektant:	Monika Kulczyk–Adamska	12/KPOK/2016	
Opracowanie:	Monika Kulczyk–Adamska	12/KPOK/2016	
Branża / Drg.Class	ARCHITEKTONICZNO–BUDOWLANA	Nr rysunku	Rewizja
Date/date	Skala/Scale	Faza	
12.2021	1:100	PROJEKT WYKONAWCZY	-