


PRZEKRÓJ B-B

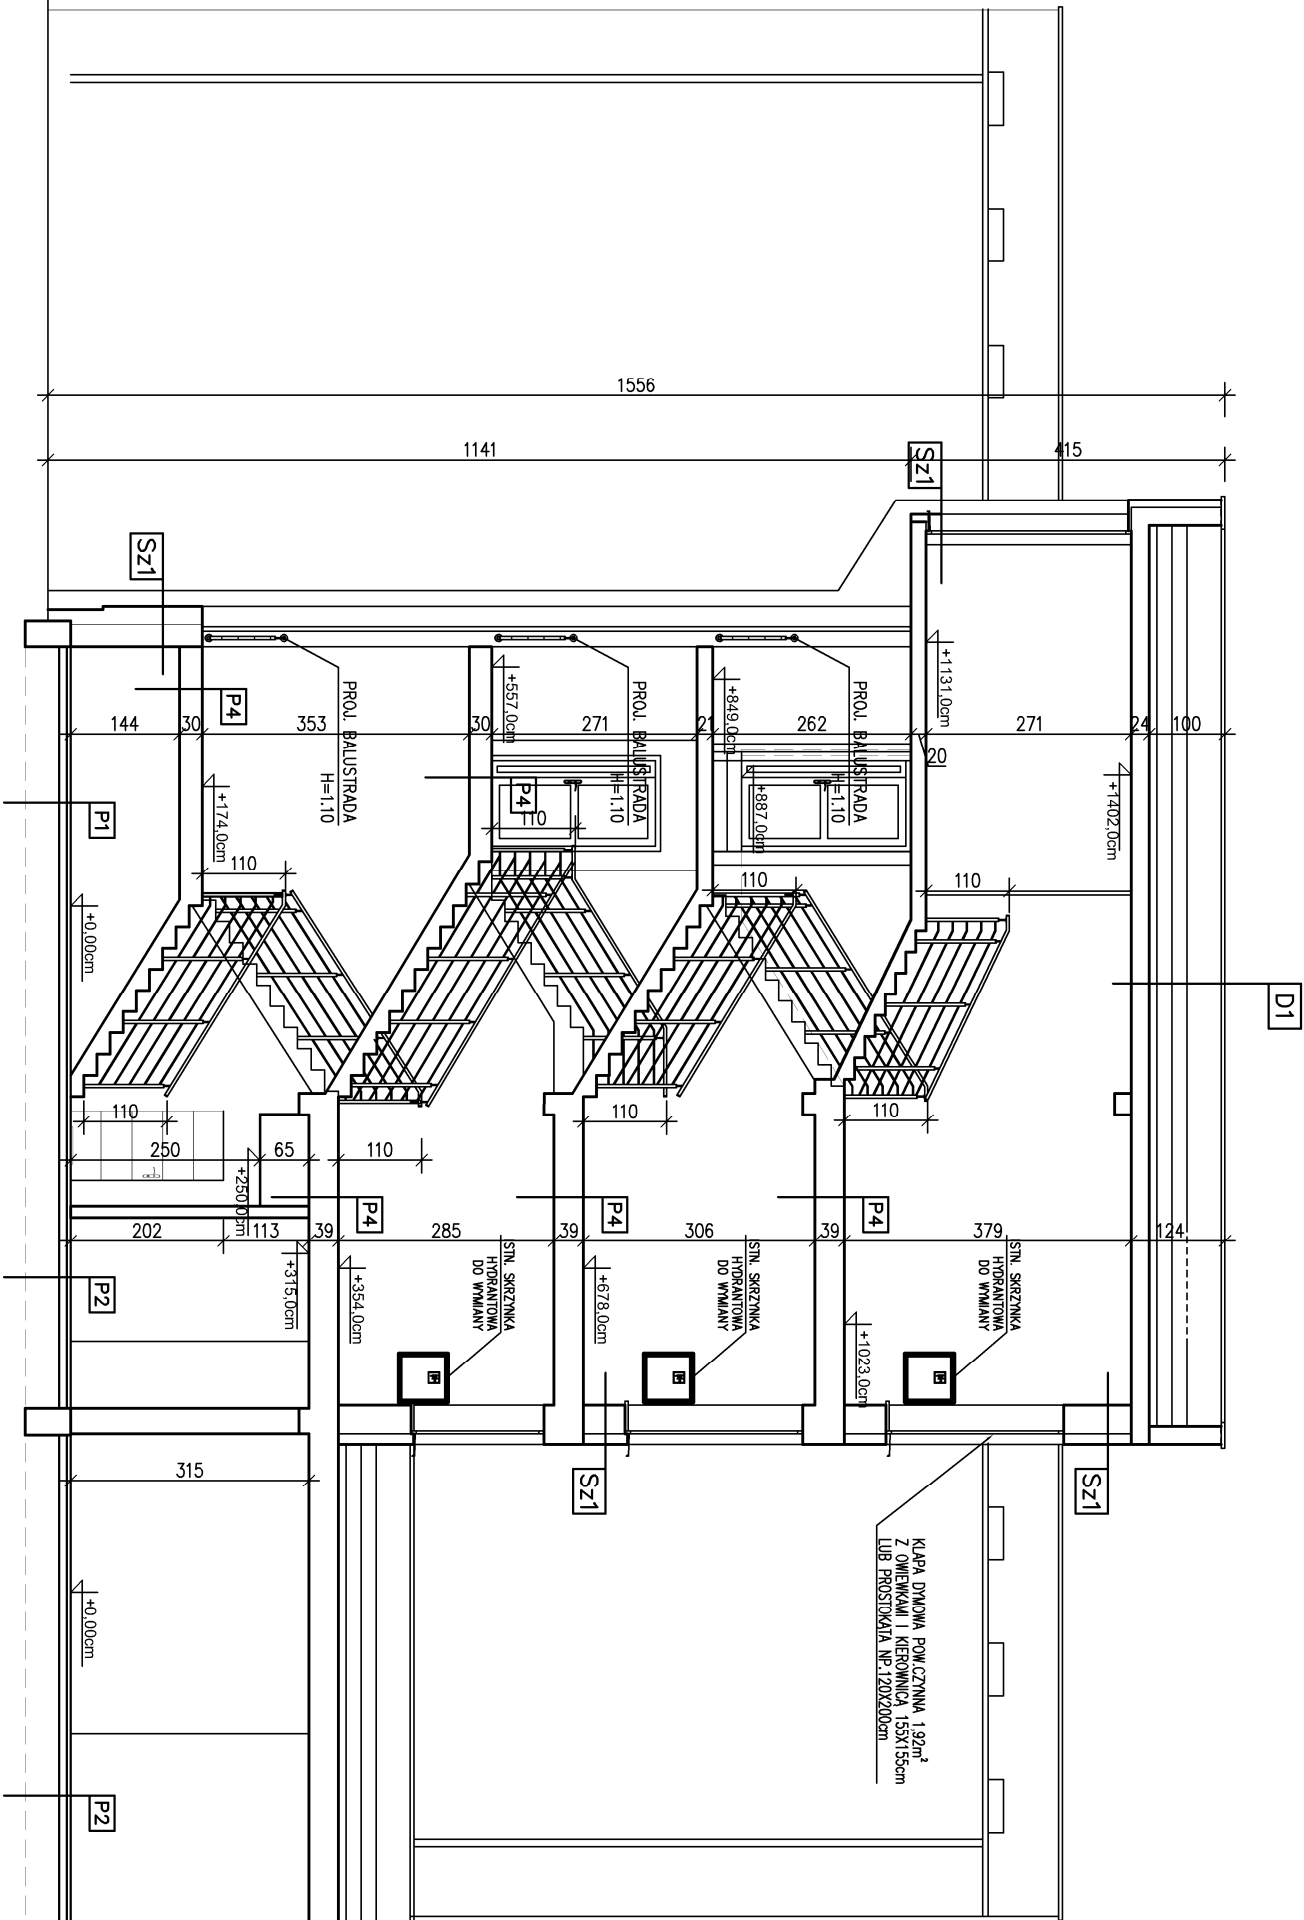

D1	WARSTWY DACHU – ISTN. WG DOKUMENTACJI ARCHIWALNEJ
	PAPA TERMOIZOLACYJNA
	PEŁNY KORYTKOWY (STROP WENTYLACYJNY)
	20 CM
	ŚCIANKI AZBURNOWE Z PUSTKĄ POWIETRZĄ (STROP WENTYLACYJNY)
	10 CM
	WEŁNA MINERALNA
	24 CM
	PEŁNY ŻELBETOWY STROP
	24 CM
	TYNK CEMENTOWO – WAPIENNY

Sz1	ŚCIANA ZEWNĘTRZNA – ISTN. WG DOKUMENT. ARCHIWALNEJ
	TYNK MINERALNY CIENKOWARSTWOWY – ISTN.
	IZOLACJA TERMICZNA – STROPOLAN – ISTN.
	ŚCIANA Z BŁOCZKÓW GAZOBETON – ISTN.DOKUM.ARCH.
	STROPOLAN – ISTN. WG DOKUMENT.ARCHIW.
	CIEGŁA PEŁNA – ISTN. WG DOKUMENT.ARCHIW.
	TYNK CEMENTOWO – WAPIENNY – ISTN.

P1	POSADZKA ŻYWIĆNA NA GRUNCIE
	POSADZKA ŻYWIĆNA – WARSTWA PROJEKTOWANA
	WYLEWKA CEMENTOWA
	IZOLACJA PRZECIWLICZĄCA
	PODBETON

P2	POSADZKA PŁYTKI CERAM. NA GRUNCIE
	PŁYTKI GRESOWE – WARSTWA PROJEKTOWANA
	WYLEWKA CEMENTOWA
	IZOLACJA PRZECIWLICZĄCA
	PODBETON

P3	POSADZKA ŻYWIĆNA – W HALLI GARAŻOWEJ
	POSADZKA ŻYWIĆNA – WARSTWA PROJEKTOWANA
	PŁYTA BETONOWA – ISTN. WG DOKUMENT.ARCHIW.
	20 CM
	IZOLACJA PRZECIWLICZĄCA
	PODBETON

P4	POSADZKA ŻYWIĆNA – SCHODY
	POSADZKA ŻYWIĆNA – WARSTWA PROJEKTOWANA
	WYLEWKA CEMENTOWA
	PŁYTA ŻELBETOWA SCHODÓW
	TYNK CEMENTOWO – WAPIENNY

P5	POSADZKA ŻYWIĆNA – PIĘTRA
	POSADZKA ŻYWIĆNA – WARSTWA PROJEKTOWANA
	WYLEWKA CEMENTOWA
	PŁYTA ŻELBETOWA STROPU – ISTN. WG DOKUM.ARCHIW.
	24 CM
	TYNK CEMENTOWO – WAPIENNY

P6	POSADZKA ŻYWIĆNA – DOCIĘPANY STROP
	POSADZKA ŻYWIĆNA – WARSTWA PROJEKTOWANA
	WYLEWKA CEMENTOWA
	PŁYTA ŻELBETOWA STROPU
	TYNK CEMENTOWO – WAPIENNY
	IZOLACJA TERMICZNA Z WEŁNY MINERALNEJ – PROJ.
	10 CM

BIURO INŻYNIERSKIE PRZEMYSŁAW GOŹDZICKI			
ul. Pszeniczna 5/2, 85–465 Bydgoszcz			
INWESTYCJA :	REMONT BUDYNKU BC – KLATKA SCHODOWA NA TERENIE SZKOŁY PODOFICERSKIEJ PSP W BYDGOSZCZY		
TEMAT :	PRZEKRÓJ B-B		
Projektował:	Monika Kulczyk–Adamska	12/KPOK/2016	
Opracowanie:	Monika Kulczyk–Adamska	12/KPOK/2016	
Branża / Drg.Class	ARCHITEKTONICZNO–BUDOWLANA		Nr rysunku
Date/data	Skala/Scale	Faza	A09/BC
12.2021	1:100	PROJEKT WYKONAWCZY	
			Rewizja
			-