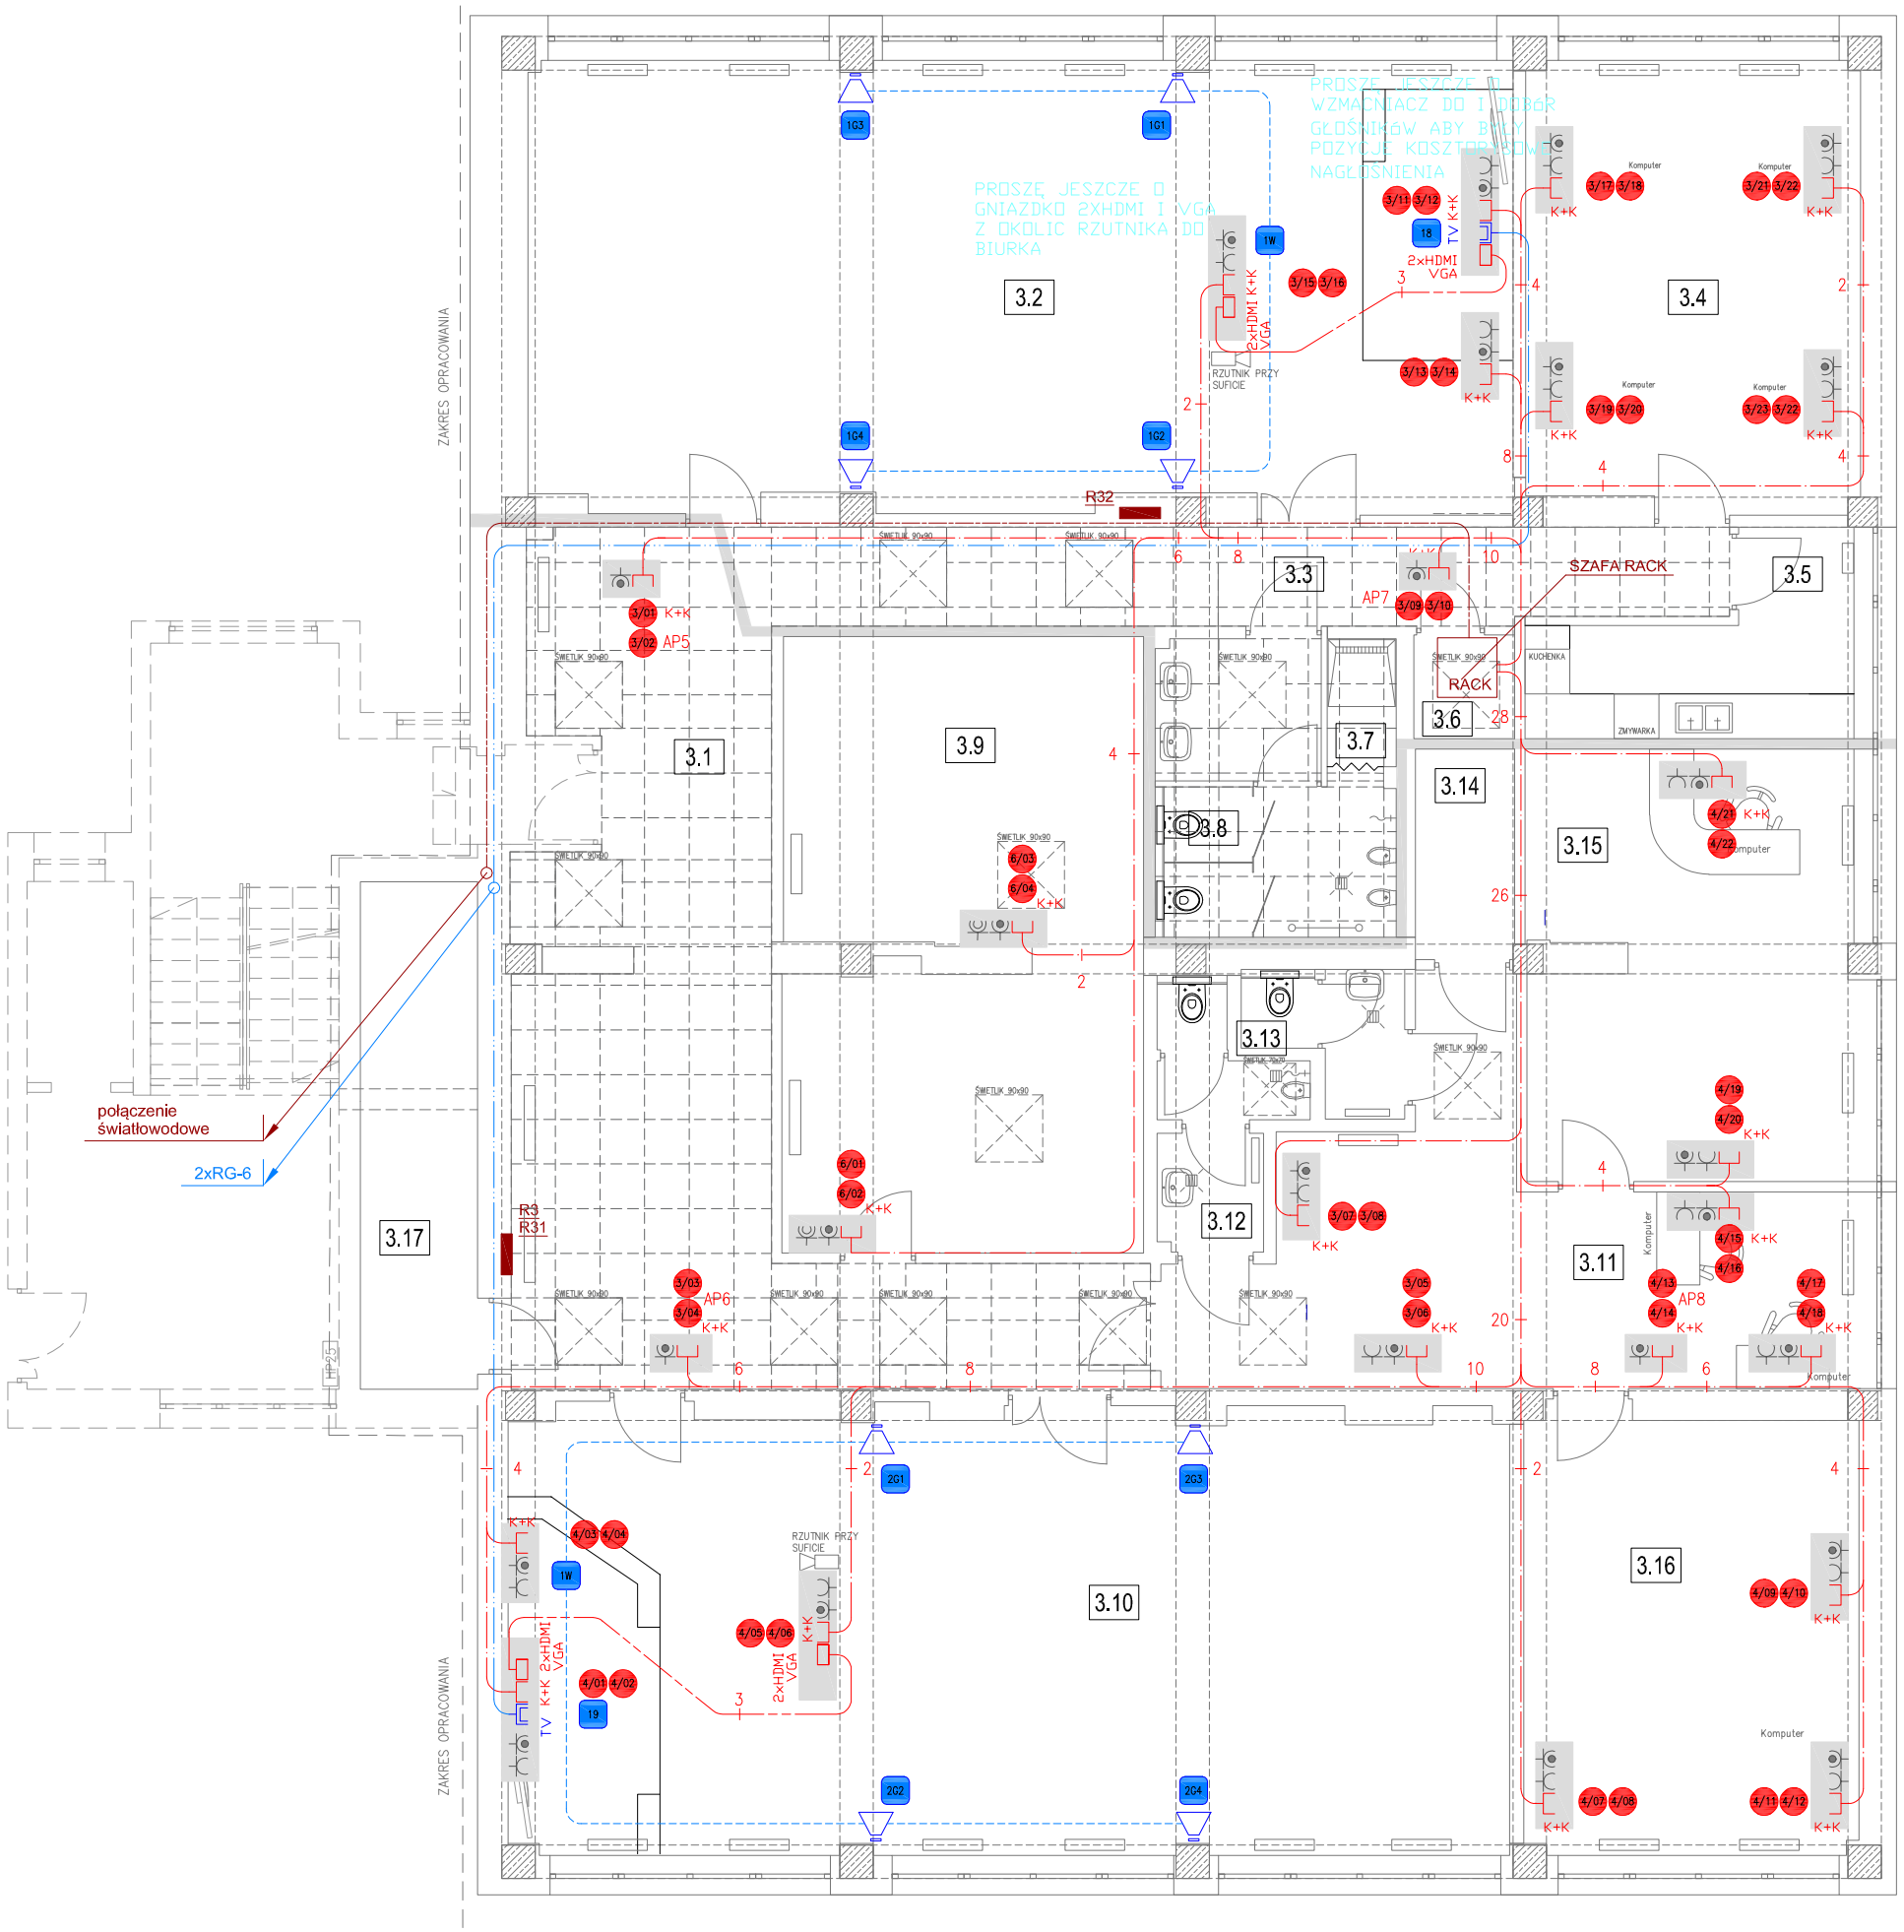

SPIS POMIESZCZEŃ

3.1 KORYTARZ
3.2 SALA WYKŁADOWA
3.3 KORYTARZ
3.4 BIURO
3.5 POM.SOCJALNE
3.6 KSERO
3.7 PRZEDSIONEK WC
3.8 WC Z NATRYSK.
3.9 ARCHIWUM
3.10 SALA WYKŁADOWA
3.11 BIURO
3.12 WC
3.13 POM.SOCJALNE
3.14 POM.POMOCN.
3.15 BIURO
3.16 BIURO
3.17 POMIESZCZENIE POMOCN.

Uwagi:

1. Instalację układać w korytkach oraz rurkach pcv pod tynkiem oraz nad sufitem podwieszanym.
2. Ostateczny dobór aparatów oraz układ połączeń wykonać zgodnie z wymaganami technicznymi dostarczonymi przez Inwestora
3. Oznaczenia rys. T01.

rew. 01 - 07.11.2022
zmiana topologi sieci

BIURO INŻYNIERSKIE PRZEMYSŁAW GOŹDZICKI
ul. Pszeniczna 5/2, 85-465 Bydgoszcz

INWESTYCJA :	REMONT BUDYNKU C NA TERENIE SZKOŁY PODOFICERSKIEJ PSP W BYDGOSZCZY
TEMAT :	PLAN INSTALACJI TELETECHNICZNEJ – rzut II piętra
Projektował:	inż. Wojciech Falkowski uprawnienia nr GP-KZ-7342/118/94 w specjalności instalacyjno-inżynieryjnej w zakresie sieci i instalacji elektrycznych
Sprawdził:	mgr inż. Wojciech Żmuda upr. bud. do projektowania w specjalności instalacyjnej w zakresie sieci, instalacji i urządzeń elektr. i elektroenergetycznych KUP/0166/PWOE/06

Branża / Drg.Class			Nr rysunku	Rewizja
ELEKTRYCZNA			T03	-
Date/data	Skala/Scale	Faza		
12.2021	1:100	P.T.		