


II PIĘTRO

I PIĘTRO PARTER

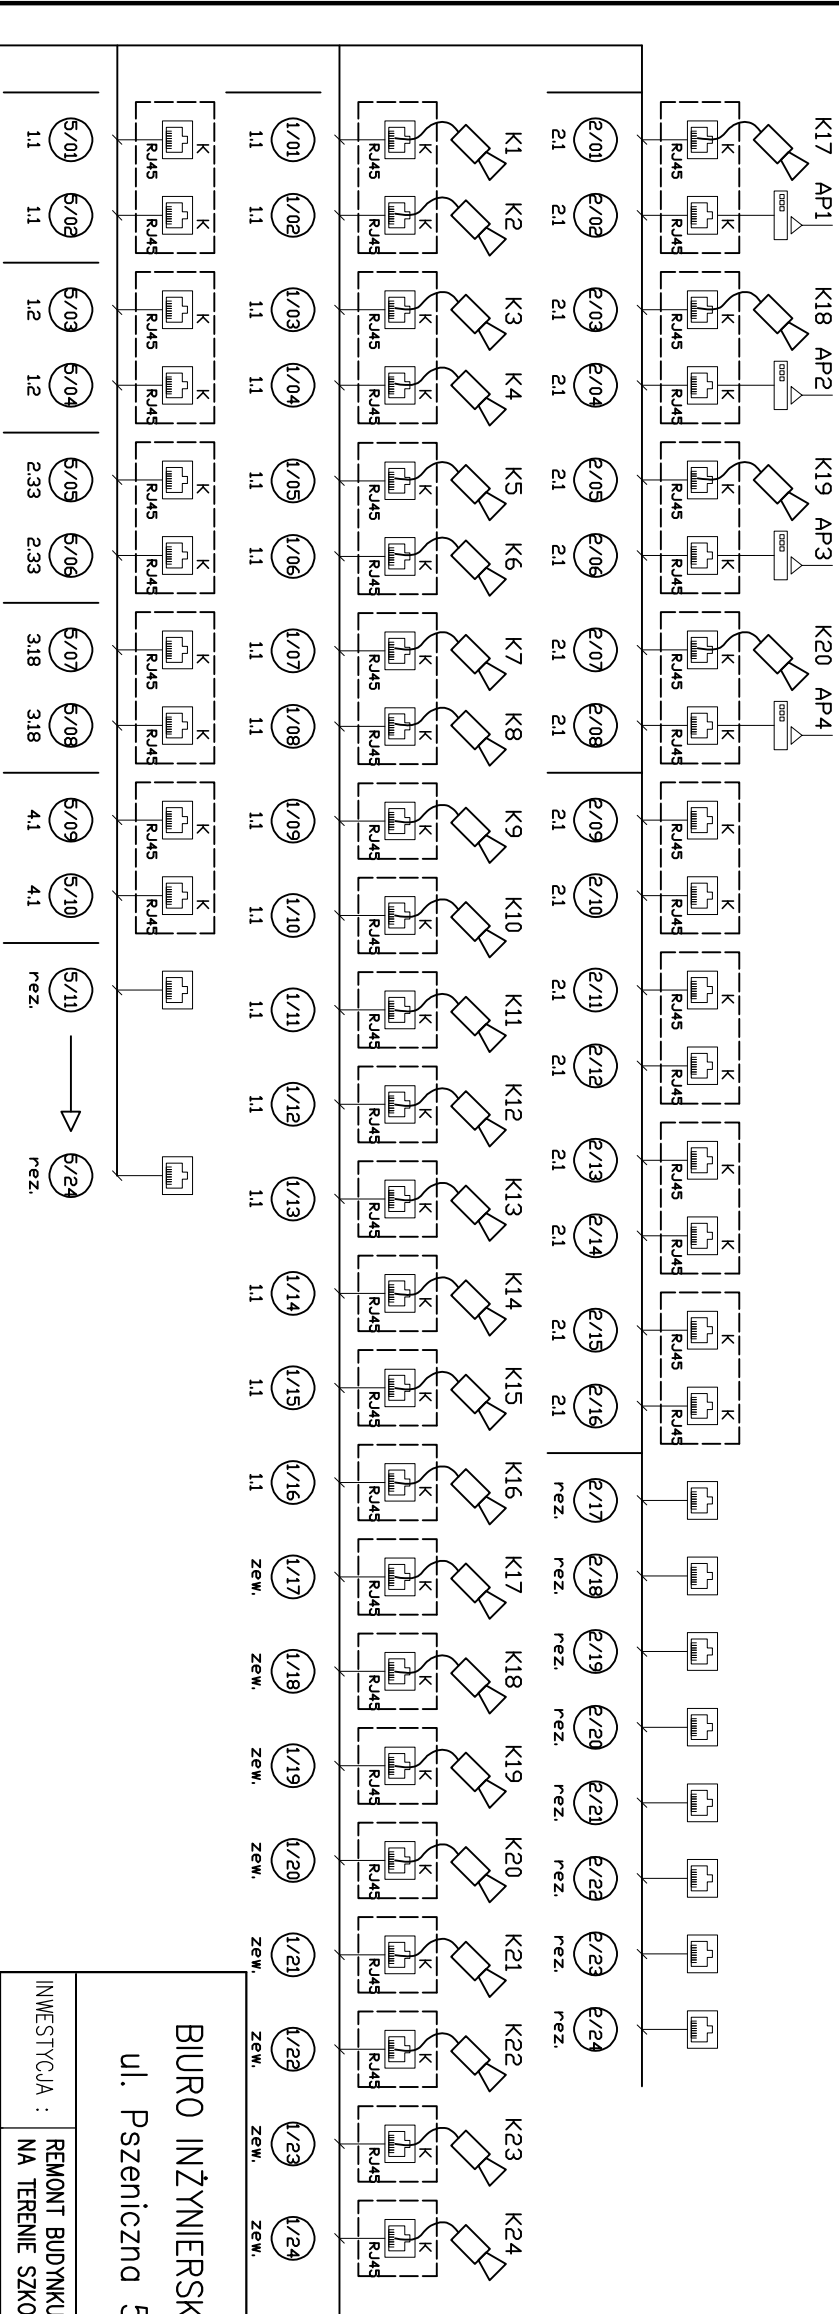

BIURO INŻYNIERSKIE PRZEMYSŁAW GOŹDZICKI			
ul. Pszeniczna 5/2, 85–465 Bydgoszcz			
INWESTYCJA : REMONT BUDYNKU C NA TERENIE SZKOŁY PODOFICERSKIEJ PSP W BYDGOSZCZY			
TEMAT : INSTALACJA TELETECHNICZNA – schemat ideowy			
Projektował:	inż. Wojciech Falkowski uprawnienia nr GP-KZ-7342/118/94 w specjalności Instalacyjno-Inżynierijnej w zakresie sieci i instalacji elektrycznych		
Sprawił:	mgr inż. Wojciech Zmuda upr. bud. do projektowania w specjalności instalacyjnej w zakresie sieci, instalacji i urządzeń elektr. i elektroenergetycznych KUP/0166/PWOE/06		
Branża / Drg.Class ELEKTRYCZNA		Nr rysunku	
Date/data	Skala/Scale	Faza	
12.2021	—	P.T.	
T05			Rewizja