RZUT I PIĘTRA

INWENTARYZACJA I WYBURZENIA

UWAGI

W RYSUNKACH WYKONANIE NIWELACYJNE PODŁOŻA

W RASZENIACH, P. WIĘKSZYCH I W KORYTARZACH BRUDZI WARSTW POSADZKOWYCH PO PODŁOŻU BETONU

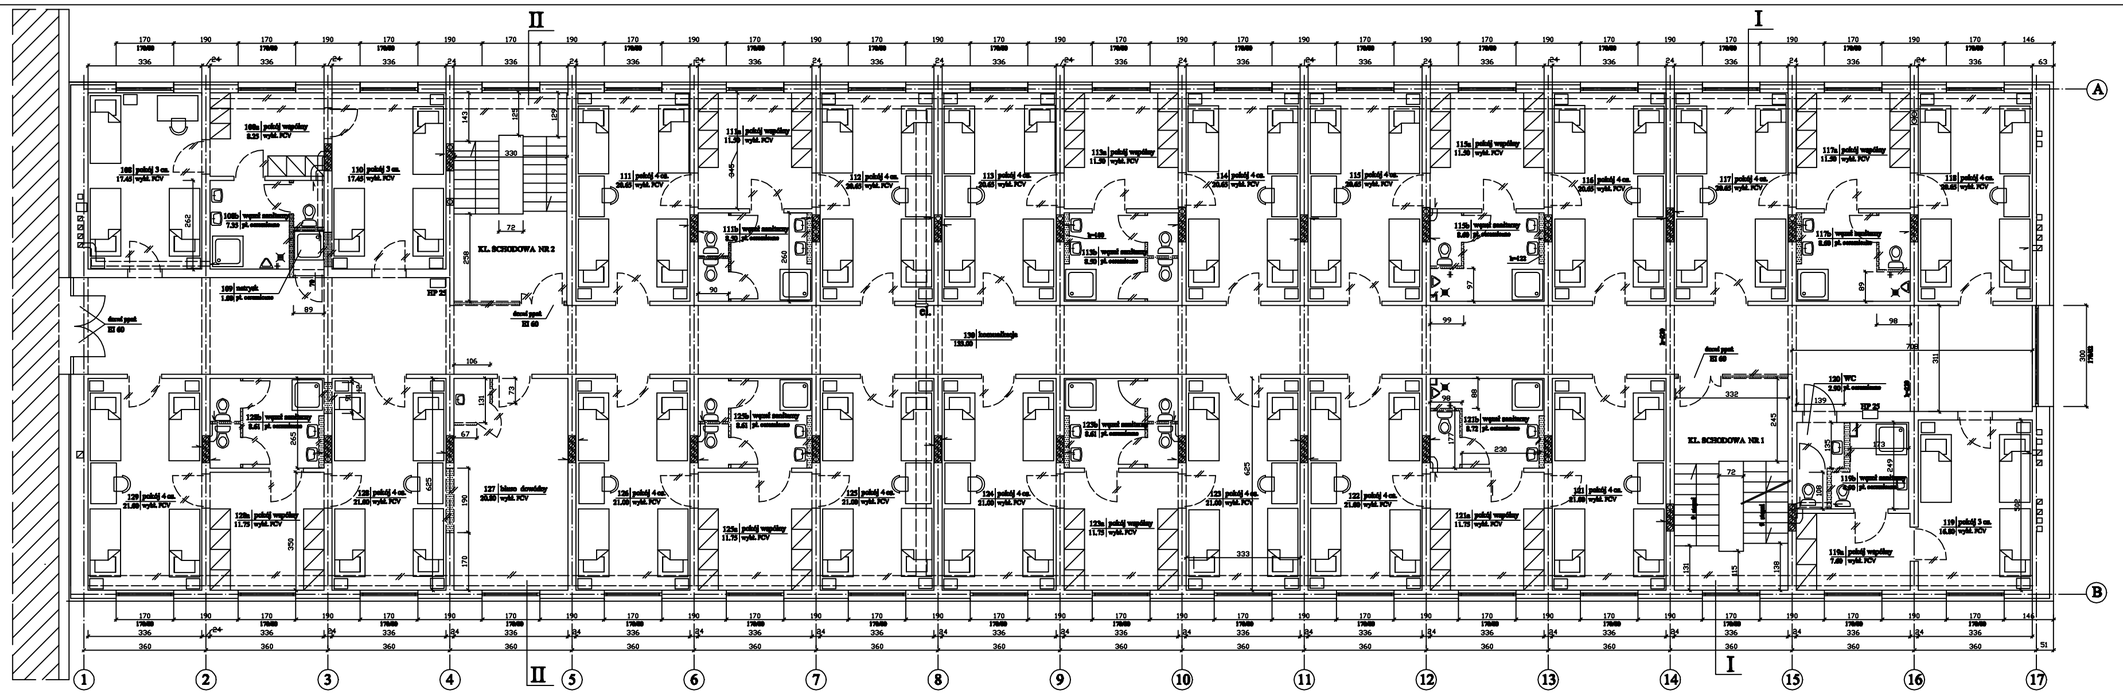

INWESTOR	SZKOŁA ASPIRANTÓW PIP W POZNANIU
LOKALIZACJA	POZNAŃ UL. CHEŁMOŃSKA/CZ. IV
OBIEKT	PRZEBUDOWA I ZMIANA SPOSOBU UŻYTKOWANIA I i II PIĘTRA BUDYNKU INTERNATU SZKOŁY ASPIRANTÓW PIP W POZNANIU
TREŚĆ RYSUNKU	RZUT I PIĘTRA - etap II INWENTARYZACJA I WYBURZENIA
BRANŻA	ARCHITEKTURA
PROJEKTANT	mgr Sabatek, Małgorzata Justina-Kupis upr.proj.2/0478/PO
ATRIUM 2M	SKALA 1:50 DATA 02/2022 NR RYS. 1