



UKŁAD PŁYTEK GRESOWYCH PODŁOGOWYCH - KOMUNIKACJA  
WYMIAR PŁYTEK MIN.30 x 30 - KOLOR JASNOPOPIELATY  
- KOLOR CIEMNOPOPIELATY


ETAP II

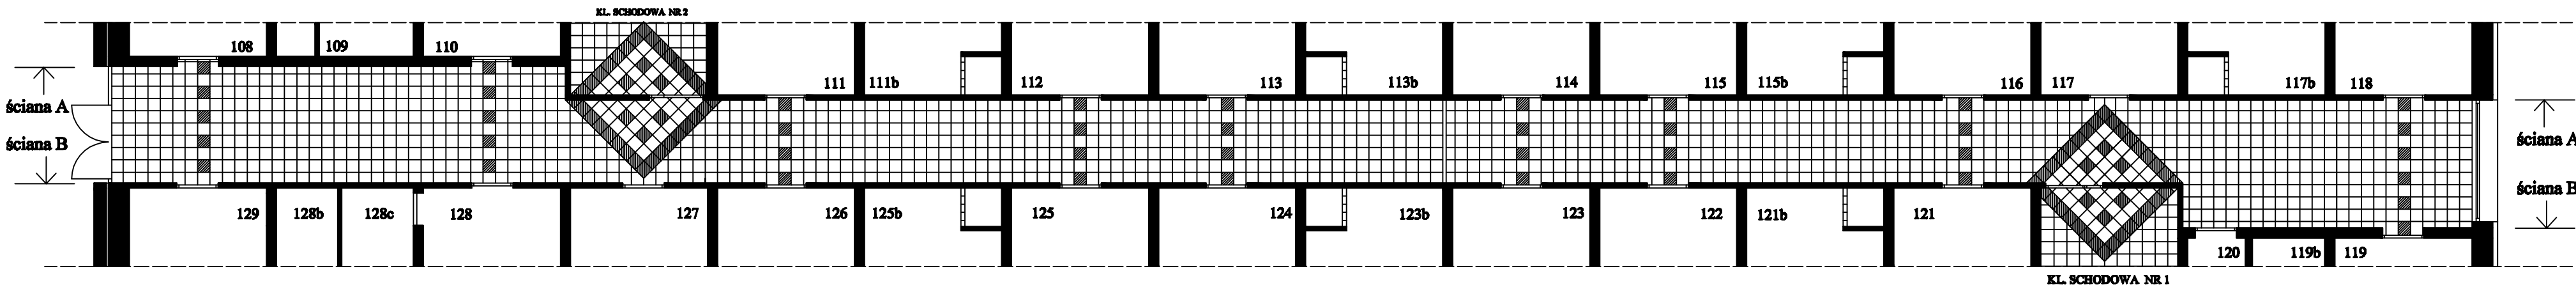

KŁADY ŚCIAN KORYTARZA KOMUNIKACYJNEGO

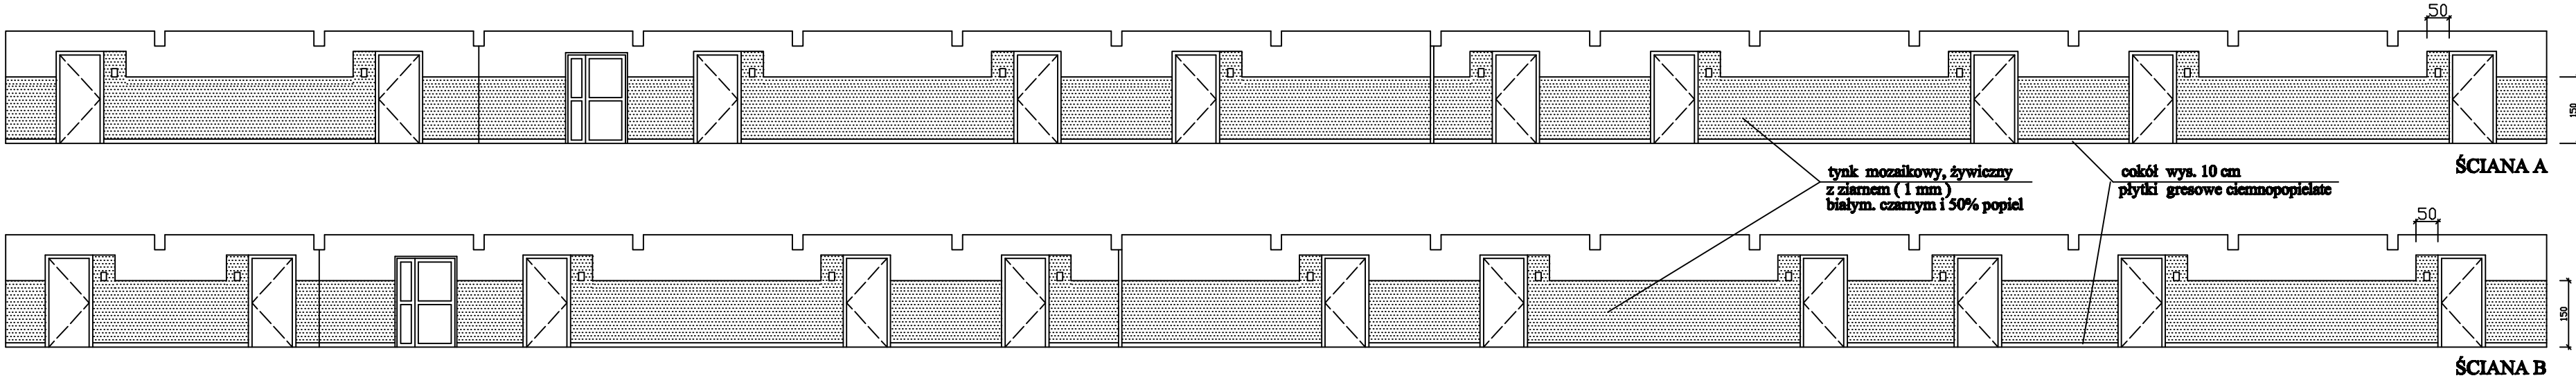

I PIĘTRO

INWESTOR	SZKOŁA ASPIRANTÓW PSP W POZNANIU	 ATRIUM JM
LOKALIZACJA	POZNAŃ UL. CZĘCHOŚLAWACKA 27	
OBIEKT	PRZEBUDOWA I ZMIANA SPOSOBU UŻYTKOWANIA II II PIĘTRA BUDYNKU INTERNATU SZKOŁY ASPIRANTÓW PSP W POZNANIU	
TREŚĆ RYSUNKU	KOMUNIKACJA - UKŁAD PŁYTEK GRESOWYCH - WYKONCZENIE ŚCIAN - I piętro - ETAP II	SKALA 1 : 100
BRANŻA	ARCHITEKTURA	FAZA PW
PROJEKTANT	mgr inż. arch. Małgorzata Jasdon-Koper upr.proj.104/90/Pw	DATA 03.2026 składowanie NR RYS. 10