


JEDNOSTKA MIESZKANIOWA NR 119

3 OSOBY


ETAP II

PIĘTRO I

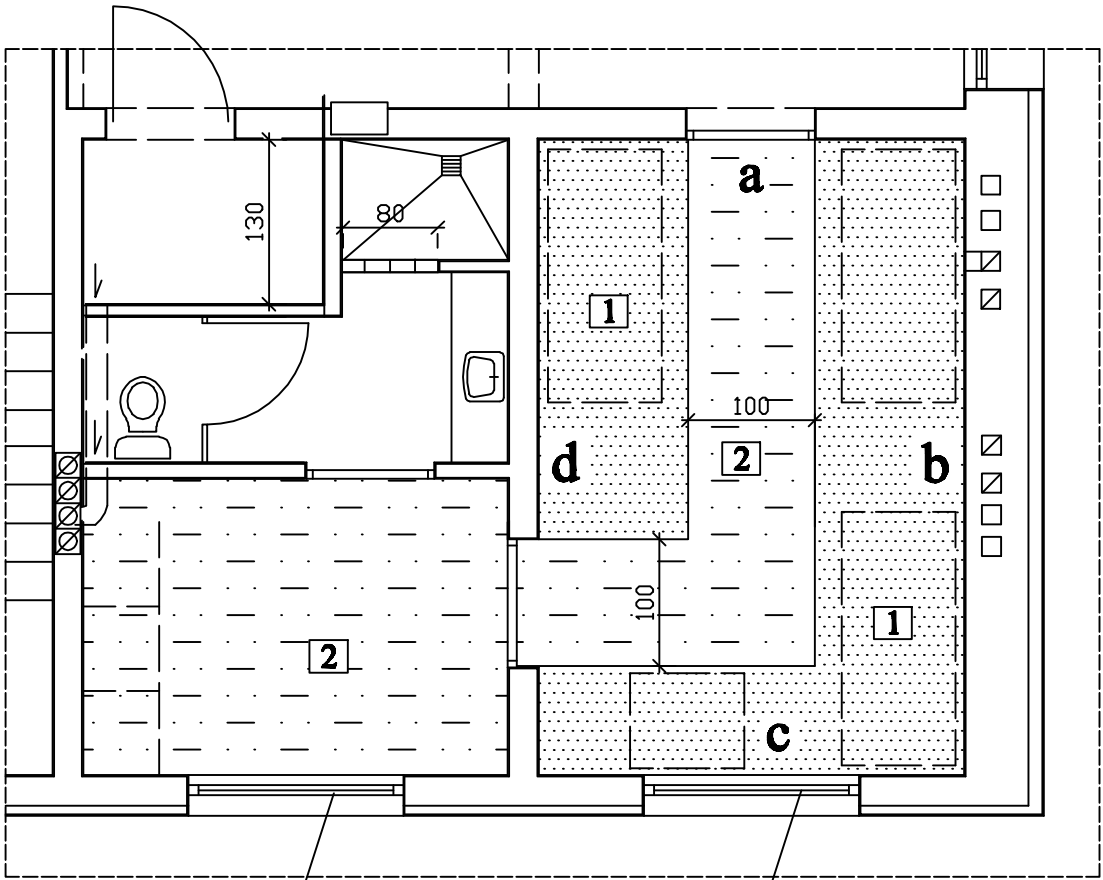

wymiana rolety
w oknie

wymiana rolety
w oknie

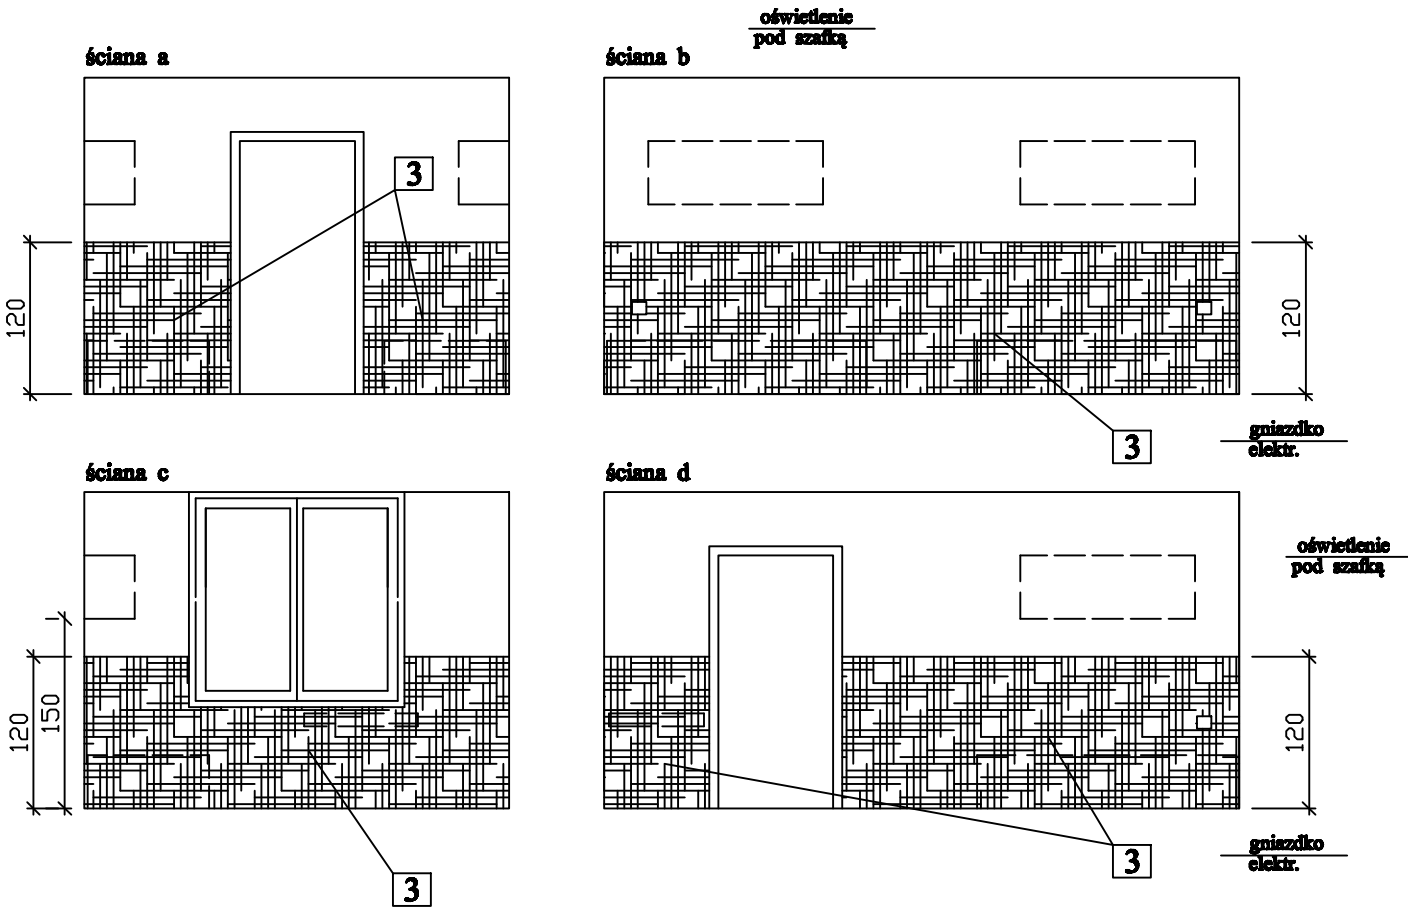

UKŁAD HETEROGENICZNYCH WYKŁADZIN PVC

widok od wewnątrz pomieszczenia

1	wykładzina PVC heterogeniczna typu Polflor-DURABLE kolor popielaty (np Grand DU90006)
2	wykładzina PVC heterogeniczna typu Polflor-DURABLE kolor jasnoniebieski (np Grand DU90007)
3	winiłowa okładzina ścienna typu WALLCOVERING KRIS kolor niebieski (np W 58 - 420)

INWESTOR	SZKOŁA ASPIRANTÓW PSP W POZNANIU	ATRIUM JM
LOKALIZACJA	POZNAŃ UL. CZECHOSŁOWACKA 27	
OBIEKT	PRZEBUDOWA I ZMIANA SPOSOBU UŻYTKOWANIA I i II PIĘTRA BUDYNKU INTERNATU SZKOŁY ASPIRANTÓW PSP W POZNANIU	
TREŚĆ RYSUNKU	JEDNOSTKA MIESZKANIOWA NR 119 I PIĘTRO - ETAP II	SKALA 1:50
BRANŻA	ARCHITEKTURA	FAZA PW
PROJEKTANT	mgr inż. arch. Małgorzata Jędrzej-Koper	DATA 03.2026
	upr.proj.104/90/Pw	aktualizacja
		NR RYS. 12

REWIZJA 01 03.2026 R
WPROWADZONO ZMIANY NIEISTOTNE