
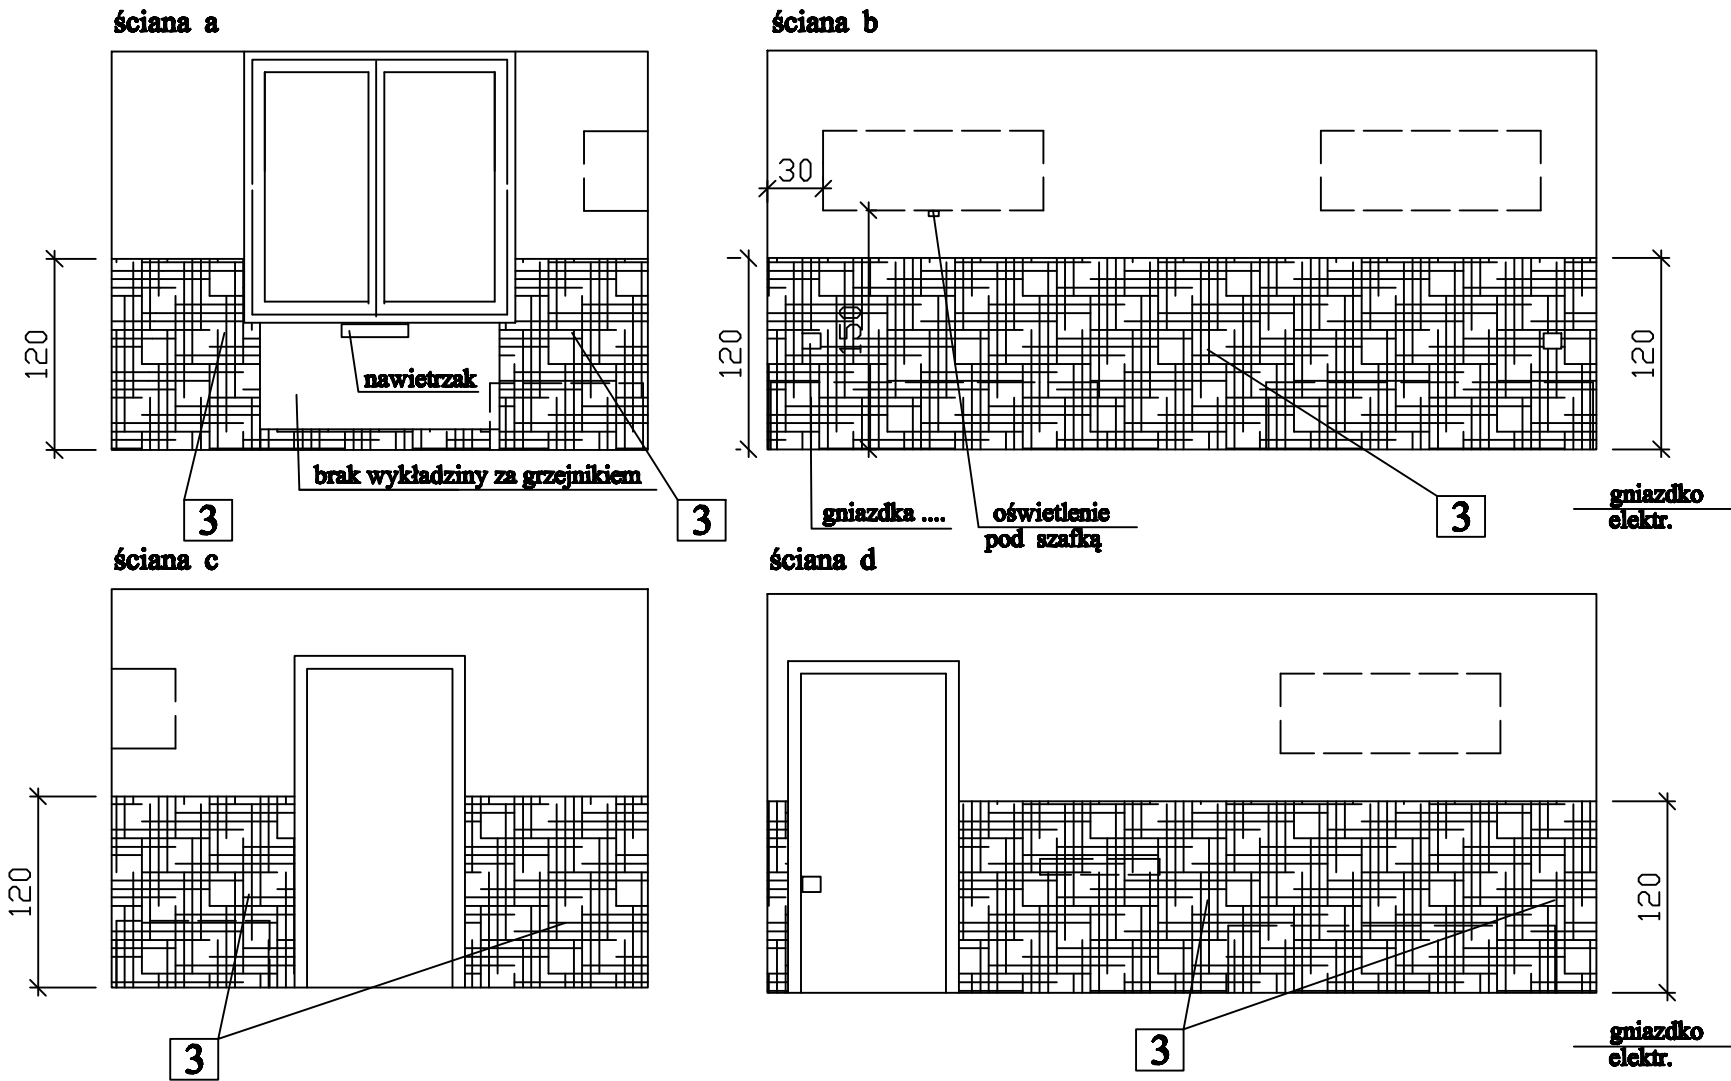


JEDNOSTKA MIESZKANIOWA NR 109 I 110
POKOJE 3 OSOBOWE
ETAP II
PIĘTRO I


P. NR 110
P. NR 109 - WYKOŃCZENIE ŚCIAN ANALOGICZNIE

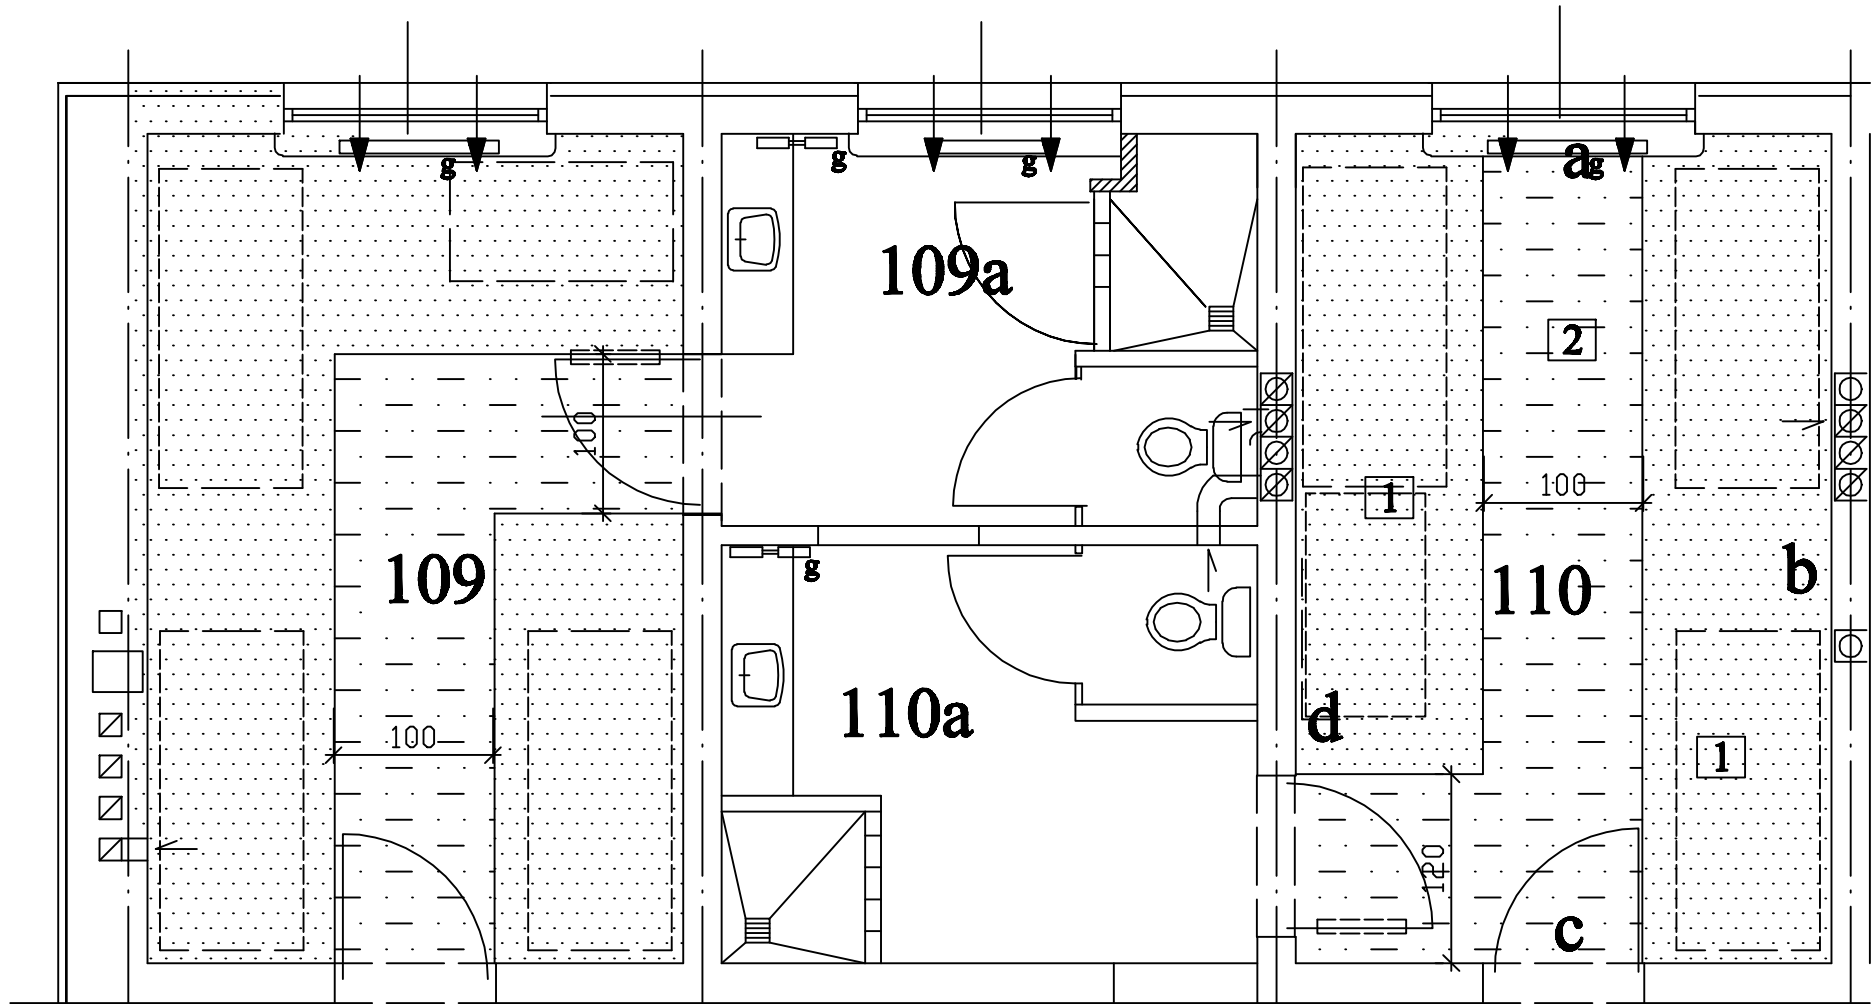

UKŁAD HETEROGENICZNYCH WYKŁADZIN PVC

widok od wewnątrz pomieszczenia

1	wykładzina PVC heterogeniczna typu Polflor-DURABLE kolor popielaty (np Grand DU90006)
2	wykładzina PVC heterogeniczna typu Polflor-DURABLE kolor jasnoniebieski (np Grand DU90007)
3	wyniowa okładzina ścienna typu WALLCOVERING KRIS kolor niebieski (np W 58 - 420)

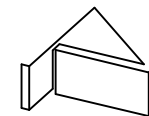WPROWADZONO ZMIANY NIEISTOTNE			
INWESTOR	SZKOŁA ASPIRANTÓW PSP W POZNANIU		 ATRIUM JM
LOKALIZACJA	POZNAŃ UL. CZECHOSŁOWACKA 27		
OBIEKT	PRZEBUDOWA I ZMIANA SPOSOBU UŻYTKOWANIA I i II PIĘTRA BUDYNKU INTERNATU SZKOŁY ASPIRANTÓW PSP W POZNANIU		SKALA 1 : 50 FAZA PW DATA 03.2026 aktualizacja NR RYS. 13
TREŚĆ RYSUNKU	JEDNOSTKA MIESZKANIOWA NR 109 I 110 I PIĘTRO - ETAP II		
BRANŻA	ARCHITEKTURA		
PROJEKTANT	mgr inż.arch. Małgorzata Jazdon-Koper	upr.proj.104/90/Pw	