


BIURO NACZELNIKA WYDZIAŁU PODODDZIAŁÓW SZKOLNYCH NR 127

SALKA ODPRAW NR 128

ETAP II

PIĘTRO I


UKŁAD HETEROGENICZNYCH WYKŁADZIN PVC

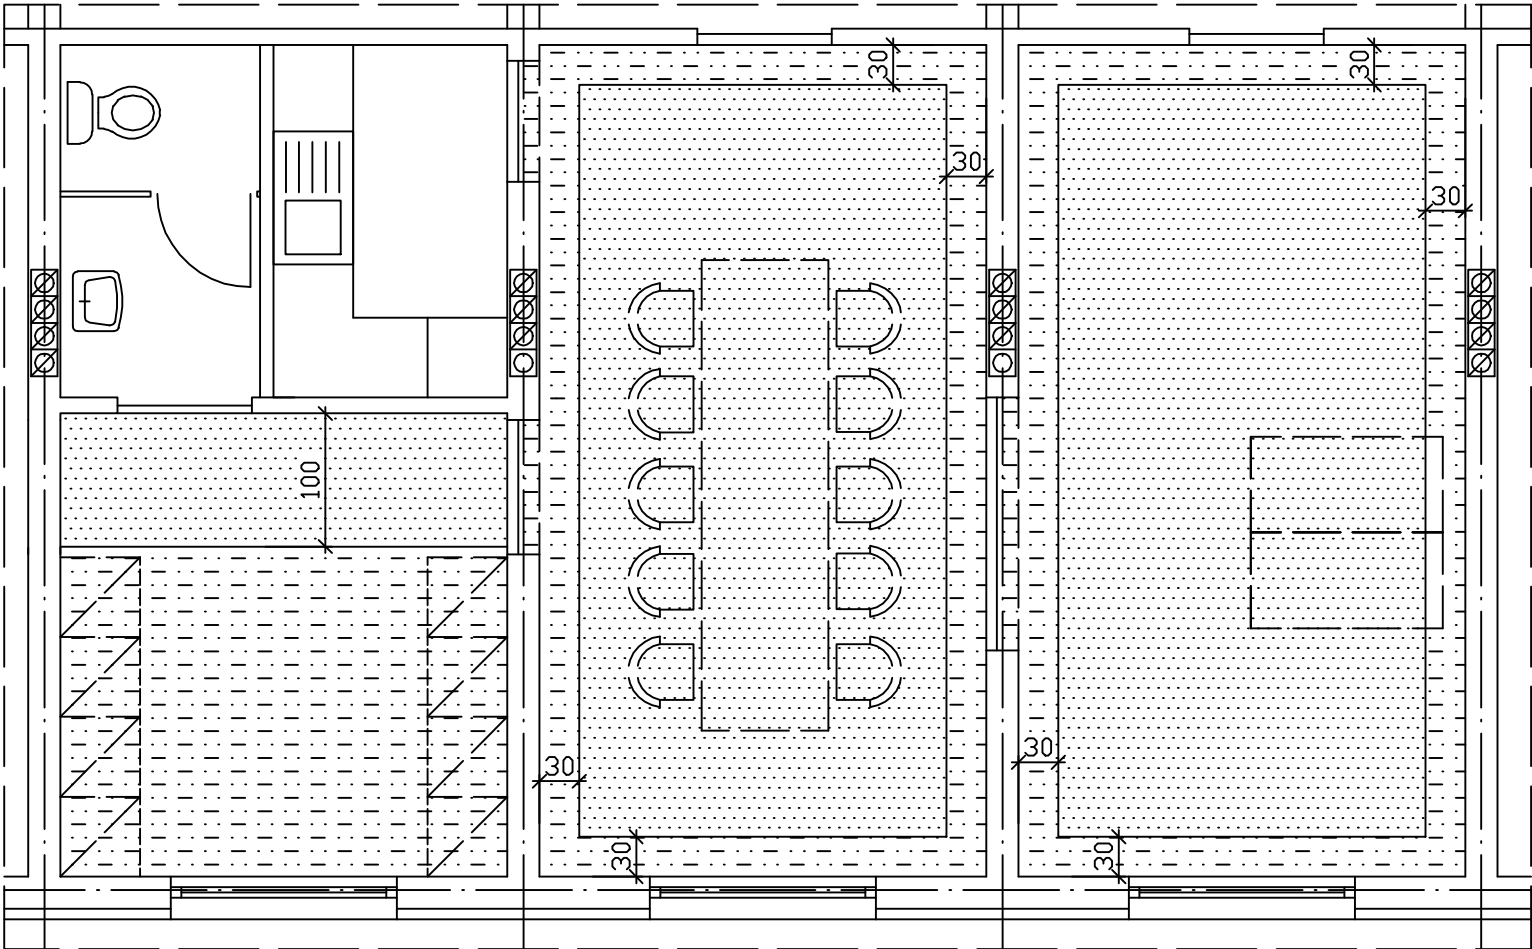

- 1

wykładzina PVC heterogeniczna
typu Polflor-DURABLE
kolor popielaty (np Grand DU90006)
- 2

wykładzina PVC heterogeniczna
typu Polflor-DURABLE
kolor jasnoniebieski (np Grand DU90007)

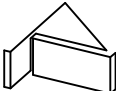INWESTOR	SZKOŁA ASPIRANTÓW PSP W POZNANIU	
LOKALIZACJA	POZNAŃ UL. CZECHOSŁOWACKA 27	
OBIEKT	PRZEBUDOWA I ZMIANA SPOSOBU UŻYTKOWANIA I i II PIĘTRA BUDYNKU INTERNATU SZKOŁY ASPIRANTÓW PSP W POZNANIU	ATRIUM JM
TREŚĆ RYSUNKU	BIURO NACZELNIKA, SALKA ODPRAW I PIĘTRO - ETAP II	SKALA 1:50
BRANŻA	ARCHITEKTURA	FAZA PW
PROJEKTANT	mgr inż.arch. Małgorzata Jezdon-Koper upr.proj.104/90/Pw	DATA 03.2026 aktualizacja
		NR RYS. 14