
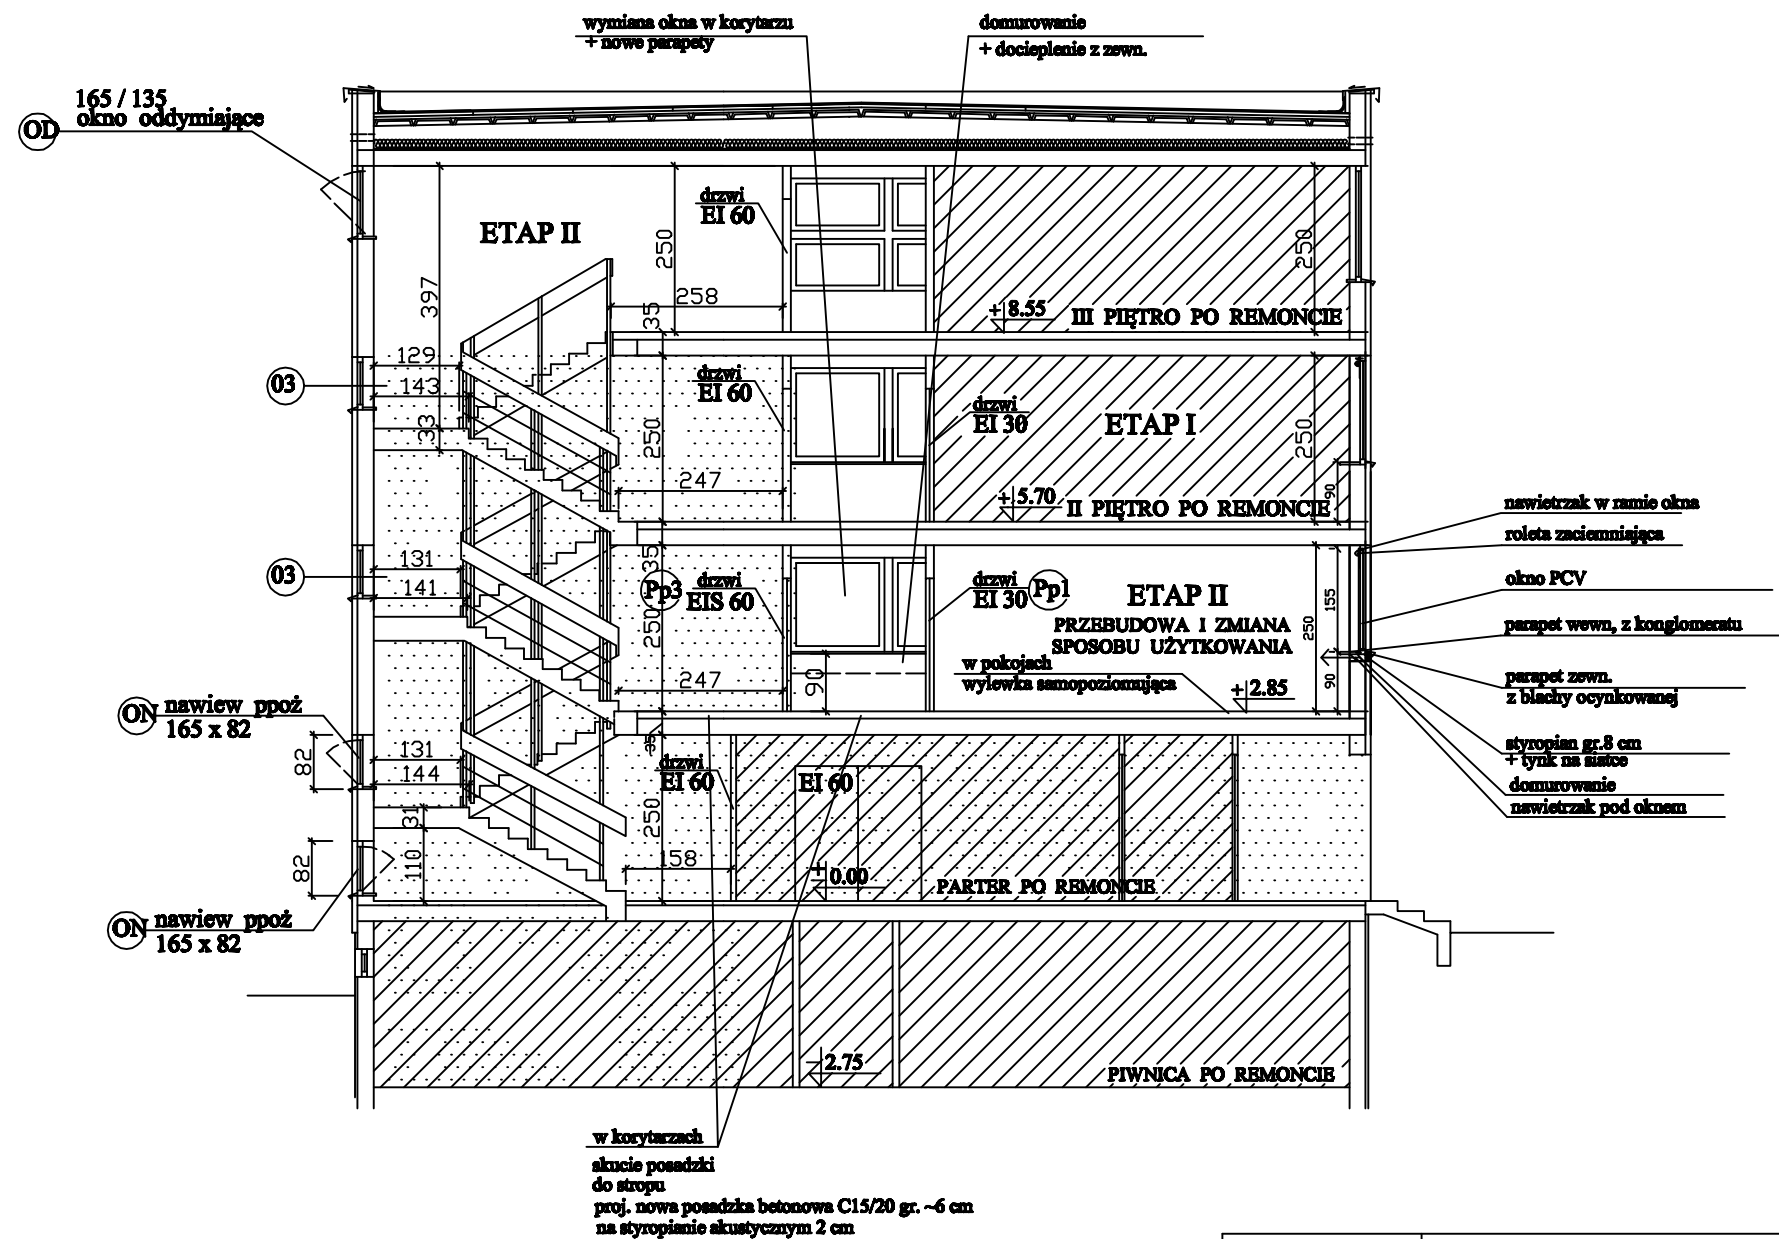


ETAP II

PRZEKRÓJ II- II

KLATKA SCHODOWA NR 2

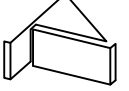

INWESTOR	SZKOŁA ASPIRANTÓW PSP W POZNANIU	 ATRIUM JM
LOKALIZACJA	POZNAŃ UL. CZĘCHOŚLAWACKA 27	
OBIEKT	PRZEBUDOWA I ZMIANA SPOSOBU UŻYTKOWANIA I i II PIĘTRA BUDYNKU INTERNATU SZKOŁY ASPIRANTÓW PSP W POZNANIU	
TREŚĆ RYSUNKU	PRZEKRÓJ II - II : ETAP II	SKALA 1 : 100
BRANŻA	ARCHITEKTURA	FAZA PW
PROJEKTANT	mgr inż. arch. Małgorzata Jazdon-Koper upr.proj.104/90/Pw	DATA 03.2026 aktualizacja
		NR RYS. 5