


ŁAZIENKA NR 119b
PIĘTRO I


- | | |
|----------|---|
| 1 | plytki podłogowe 60 x 60
jasny popiel |
| 2 | plytki podłogowe 10 x 10
ciemny popiel |
| 3 | plytki ścienne 60 x 30
jasny popiel |
| 4 | plytki ścienne 60 x 30
ciemniejszy popiel niż ściany |

**kabina ze ścianką
i drzwiami bezprzylgowymi
systemowa z płyt HPL wys. 2.0 m
w kolorze jasnoniebieskim**

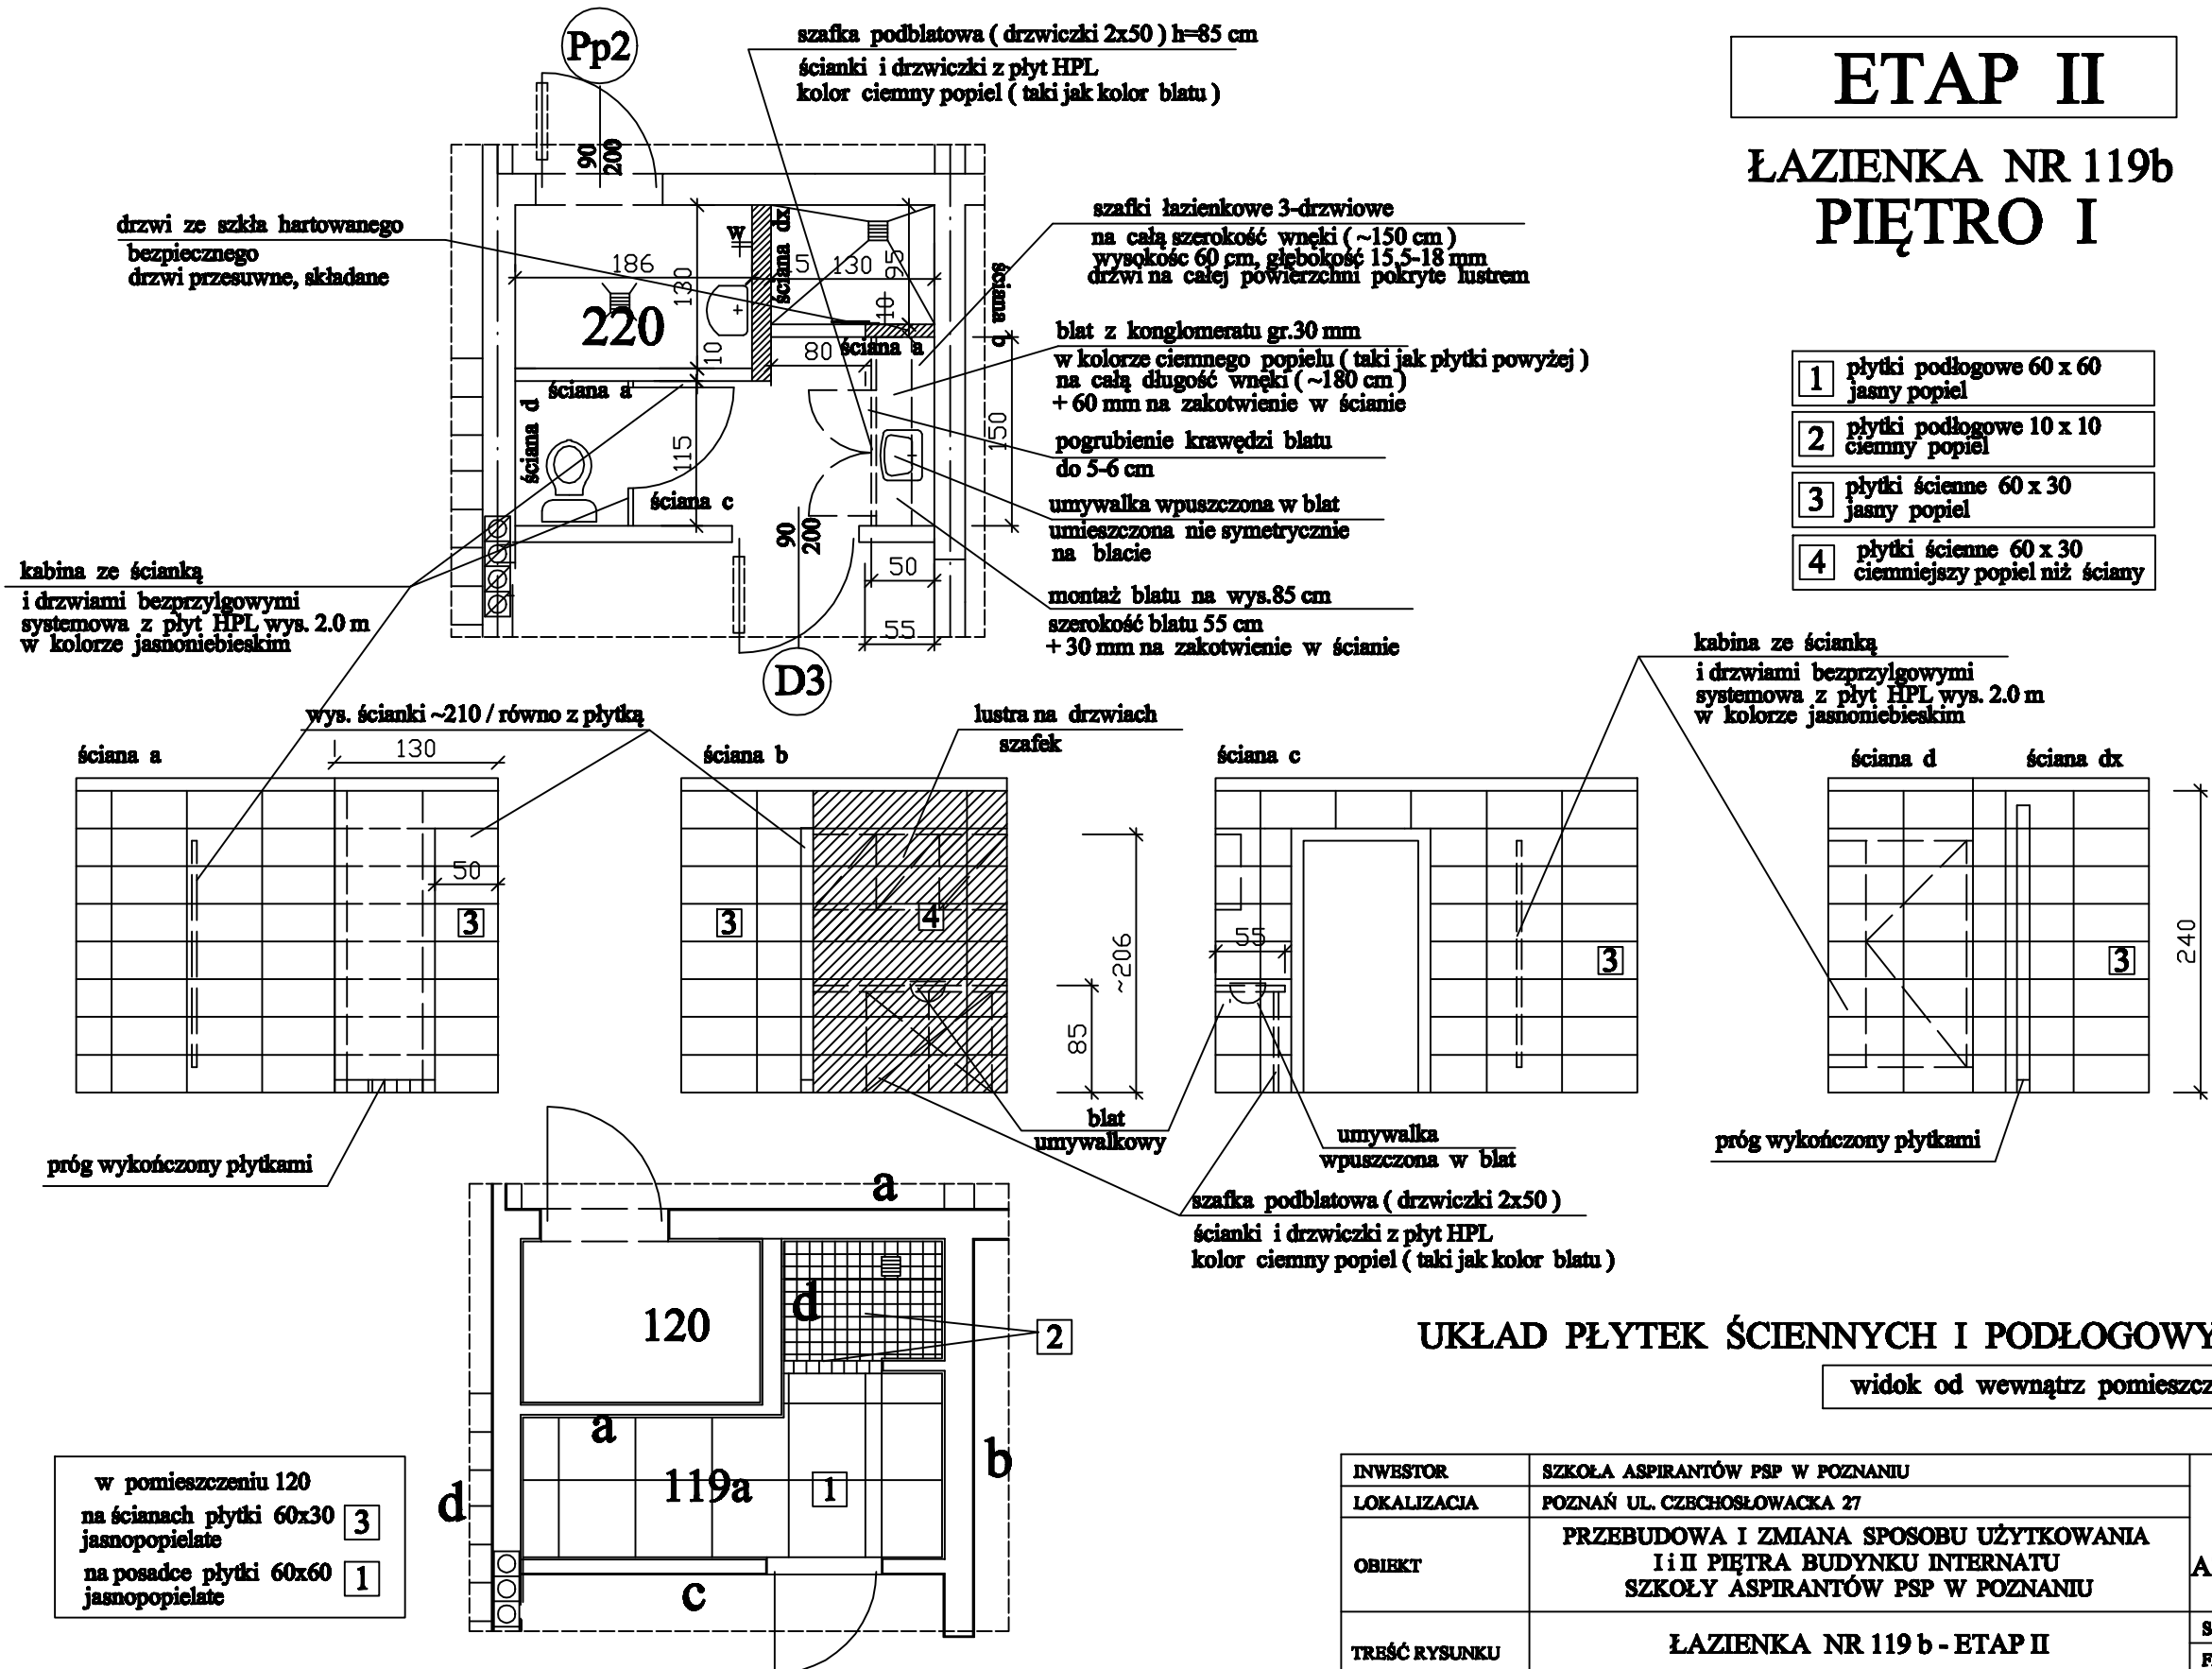

UKŁAD PŁYTEK ŚCIENNYCH I PODŁOGOWYCH

widok od wewnątrz pomieszczenia

INWESTOR	SZKOŁA ASPIRANTÓW PSP W POZNANIU		 ATRIUM JM
LOKALIZACJA	POZNAŃ UL. CZECHOSŁOWACKA 27		
OBIEKT	PRZEBUDOWA I ZMIANA SPOSOBU UŻYTKOWANIA II II PIĘTRA BUDYNKU INTERNATU SZKOŁY ASPIRANTÓW PSP W POZNANIU		
TREŚĆ RYSUNKU	ŁAZIENKA NR 119 b - ETAP II		
BRANŻA	ARCHITEKTURA		SKALA 1:50
PROJEKTANT	mgr inż. arch. Małgorzata Jędrzej-Koper	unr.prol.104/90/Pw	FAZA PW
			DATA 12.2024 aktualizacja
			NR RYS. 7