


ETAP II



ANEKS KUCHENNY I WC NR 128c
PIĘTRO I

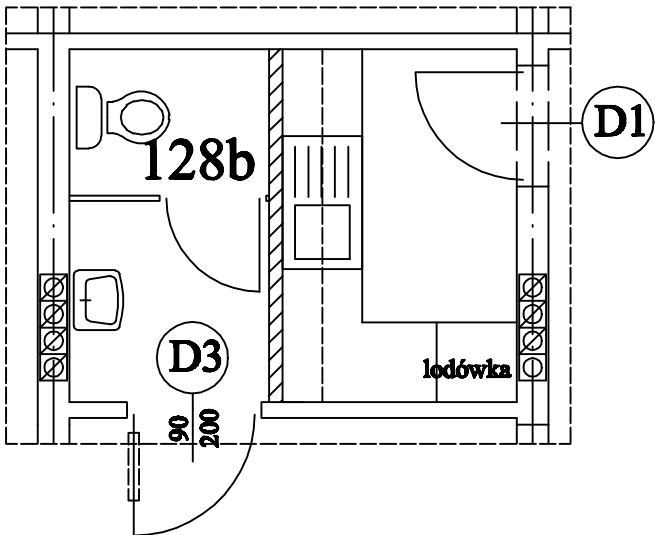

- 1

plytki podłogowe 60 x 60
jasny popiel
- 2

plytki ścienne 60 x 30
jasny popiel

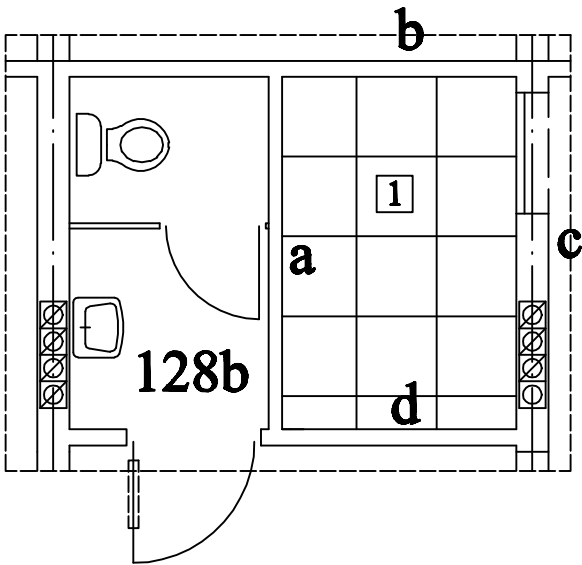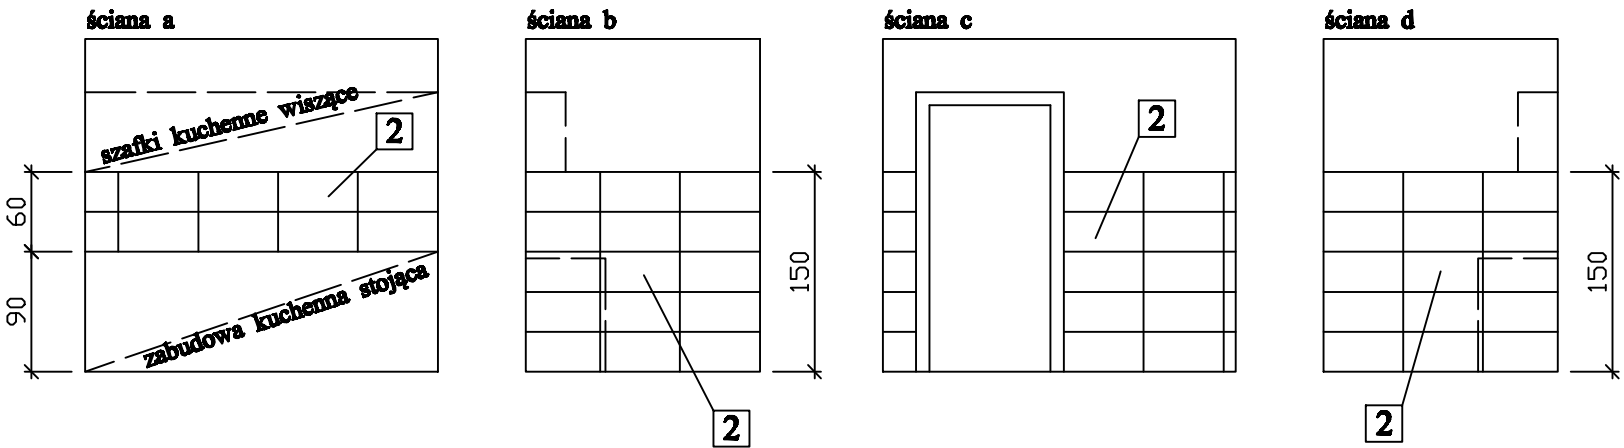


w pomieszczeniu 128b
na ścianach płytki 60x30 jasnopopielate h=210 2
na posadce płytki 60x60 jasnopopielate 1
nad umywalką lustro klejone o wym.60 x 90

UKŁAD PŁYTEK ŚCIENNYCH I PODŁOGOWYCH

widok od wewnątrz pomieszczenia

REWIZJA 01 03.2026 R
WPROWADZONO ZMIANY NIEISTOTNE

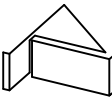INWESTOR	SZKOŁA ASPIRANTÓW PSP W POZNANIU	 ATRIMUM JM
LOKALIZACJA	POZNAŃ UL. CZĘCHOŚLÓWACKA 27	
OBIEKT	PRZEBUDOWA I ZMIANA SPOSOBU UŻYTKOWANIA I i II PIĘTRA BUDYNKU INTERNATU SZKOŁY ASPIRANTÓW PSP W POZNANIU	SKALA 1:50 FAZA PW DATA 03.2026 aktualizacja NR RYS. 8
TREŚĆ RYSUNKU	ANEKS KUCHENNY NR 128c - ETAP II	
BRANŻA	ARCHITEKTURA	
PROJEKTANT	mgr inż.arch. Małgorzata Jazdon-Koper upr.proj.104/90/Pw	