
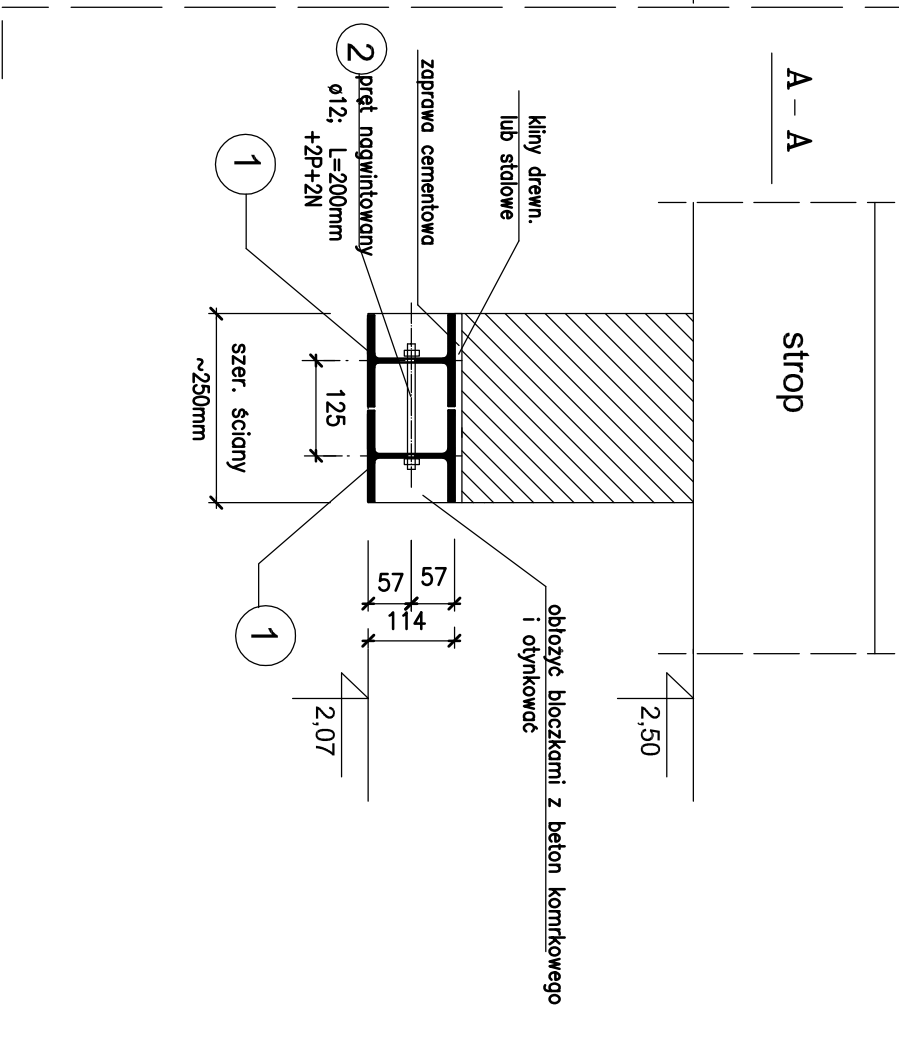



Nadproże stalowe poz. 1

szt.1

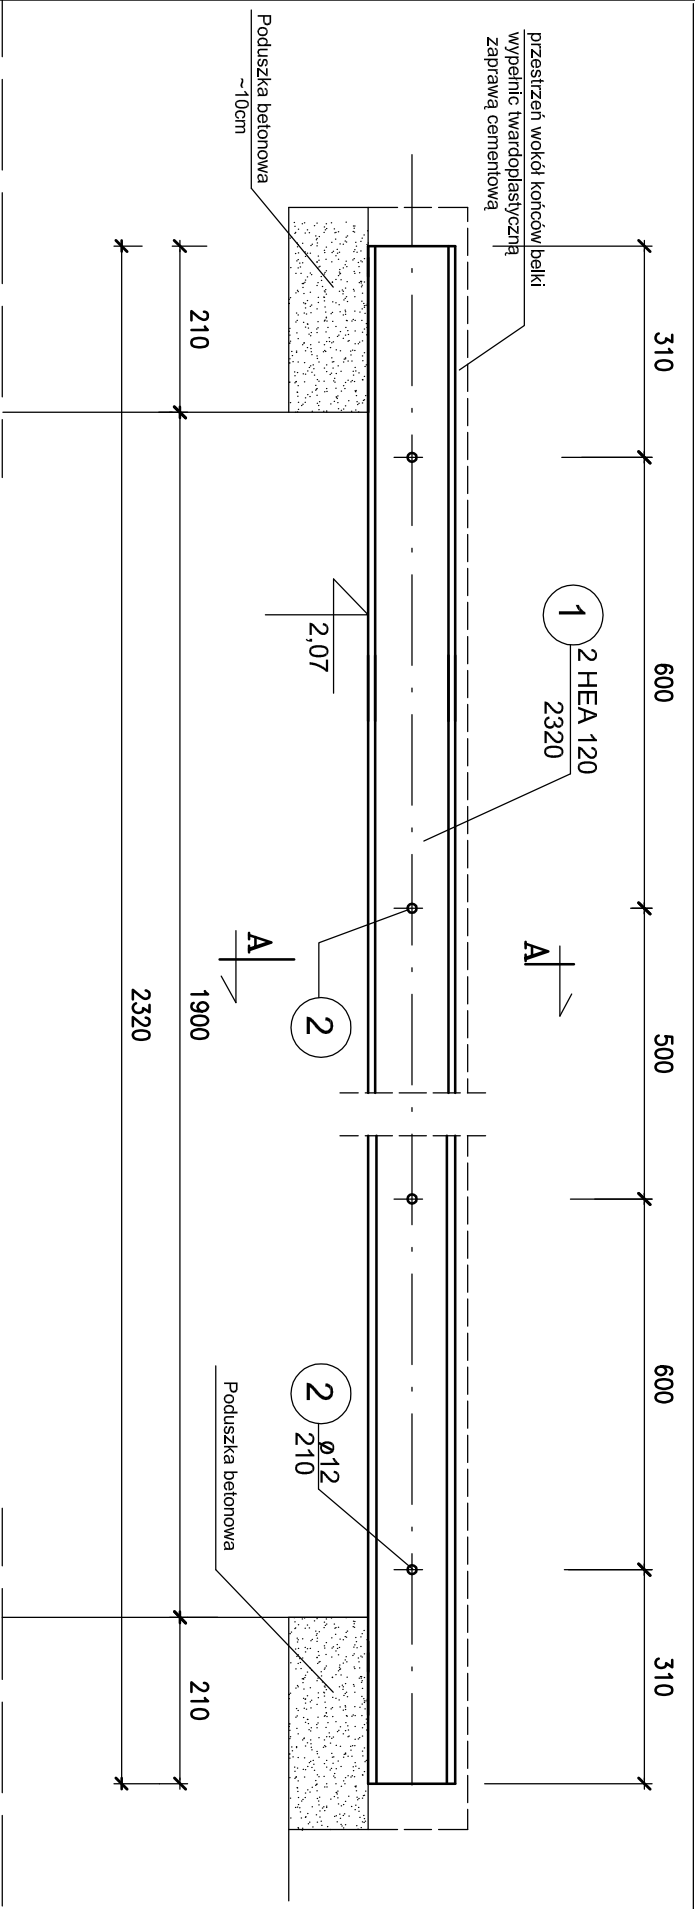

POZ.	NUMER ELEMENTU	NAZWA ELEMENTU	DŁUGOŚĆ [mm]	GATUNEK STALI	LICZBA SZTUK	DŁ. RAZEM [mm]	MASA JEDN. [kg/m]	MASA 1 ELEM. [kg]	MASA RAZEM [kg]
poz. 1	1	HEA 120	2320	St3S	2	4640	19,90	46,17	92,34
	2	ø12	200	S235	4	800	0,888	0,18	0,71
Ogółem:									93,05
Naddatek na spoiny: 1,8%									1,67
Razem:									94,72

INWESTOR	SZKOŁA ASPIRANTÓW PSP W POZNANIU			
LOKALIZACJA	POZNAŃ UL. CZECHOSŁOWACKA 27			
OBIEKT	PRZEBUDOWA I ZMIANA SPOSOBU UŻYTKOWANIA I i II PIĘTRA BUDYNKU INTERNATU SZKOŁY ASPIRANTÓW PSP W POZNANIU			ATRIUM JM
TREŚĆ RYSUNKU	NADPROŻE STALOWE poz. 1			
BRANŻA	KONSTRUKCJA			
PROJEKTANT	mgr inż. Mirosława Dziamska Meszek	upr.proj.301/86/Pw		
				SKALA 1 : 10
				FAZA PW
				DATA 03.2026
				NR RYS.
19				

