Stopy – podjazd

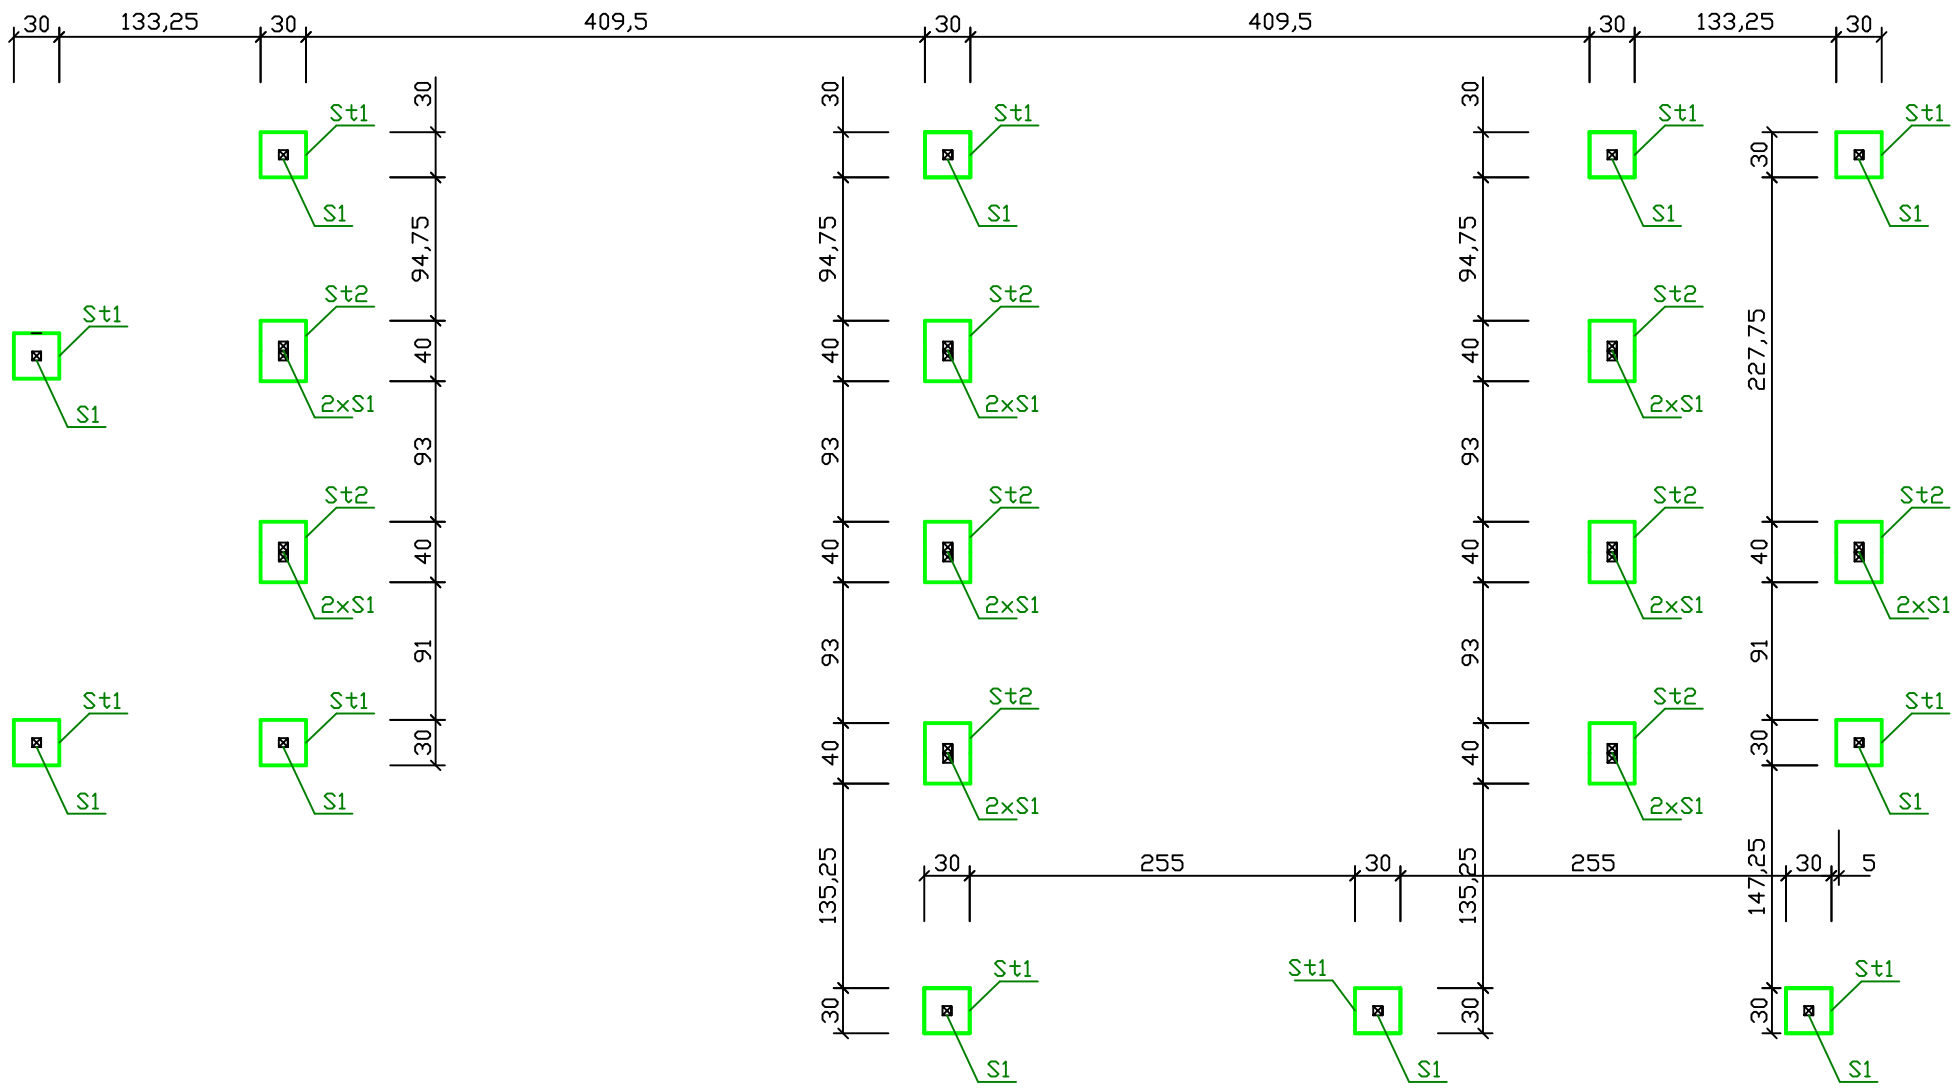

S1 - słup stalowy 60x60x5

St1 - stopa betonowa 30x30x90cm

St2 - stopa betonowa 40x30x90cm

PiK
Biuro Obsługi Budownictwa
Patryk Pietrzak
ul. Tadeusza Kościuszki 23C/1, 64-130 Rydzyna
tel.: 601267936, e-mail:pa.piet@wp.pl

Branża	**Architektura + konstrukcja**	**Stadium**	**Projekt techniczny**
Inwestor	**Miasto Leszno**		
Nazwa inwestycji	**Modernizacja budynku Miasta Leszna przy ul. Starozamkowej 14A.**		
Adres inwestycji	**64-100 Leszno, ul. Starozamkowa 14a, działka 50/10 obręb 0002 Leszno, jedn. ewid. 306301_1 Leszno**		
Architektura projektant	**mgr inż. arch. Joanna Włodarz**	**Numer uprawnień**	upr.proj. WP-OIA/OKK/UpIB/59/2008 w spec. architektonicznej
Konstrukcja projektant	mgr inż. Patryk Pietrzak	**Numer uprawnień**	upr.proj. WKP/0280/PWOK/19 w specjalności konstrukcyjno-budowlanej
Tytuł rysunku	Stopy i słupki - podjazd		

Data	**Skala**	**Nr rysunku**
20.05.2025	**1:50**	**2**